


STUDIO TECNICO
Arch. RAFFAELLA CARITA'
CANTUZZANO, Via Roma n. 116

PROPRIETA'
ALLOA CASALE GIUSEPPE
MILANSIO CATTERINA


OGGETTO
Piano di Recupero di libera iniziativa
"ALLOA CASALE"
SITUAZIONE DI PROGETTO
CANTUZZANO, Frazione Medesana del Piano n. 318
UBICAZIONE

IN TITOLO
LA COPERTURA
FOGLIO
1:100
ALLEGATO 3
FOGLIO
03/A


PIANTA PIANO INTERRATO
Scala 1:100
Situazione di progetto

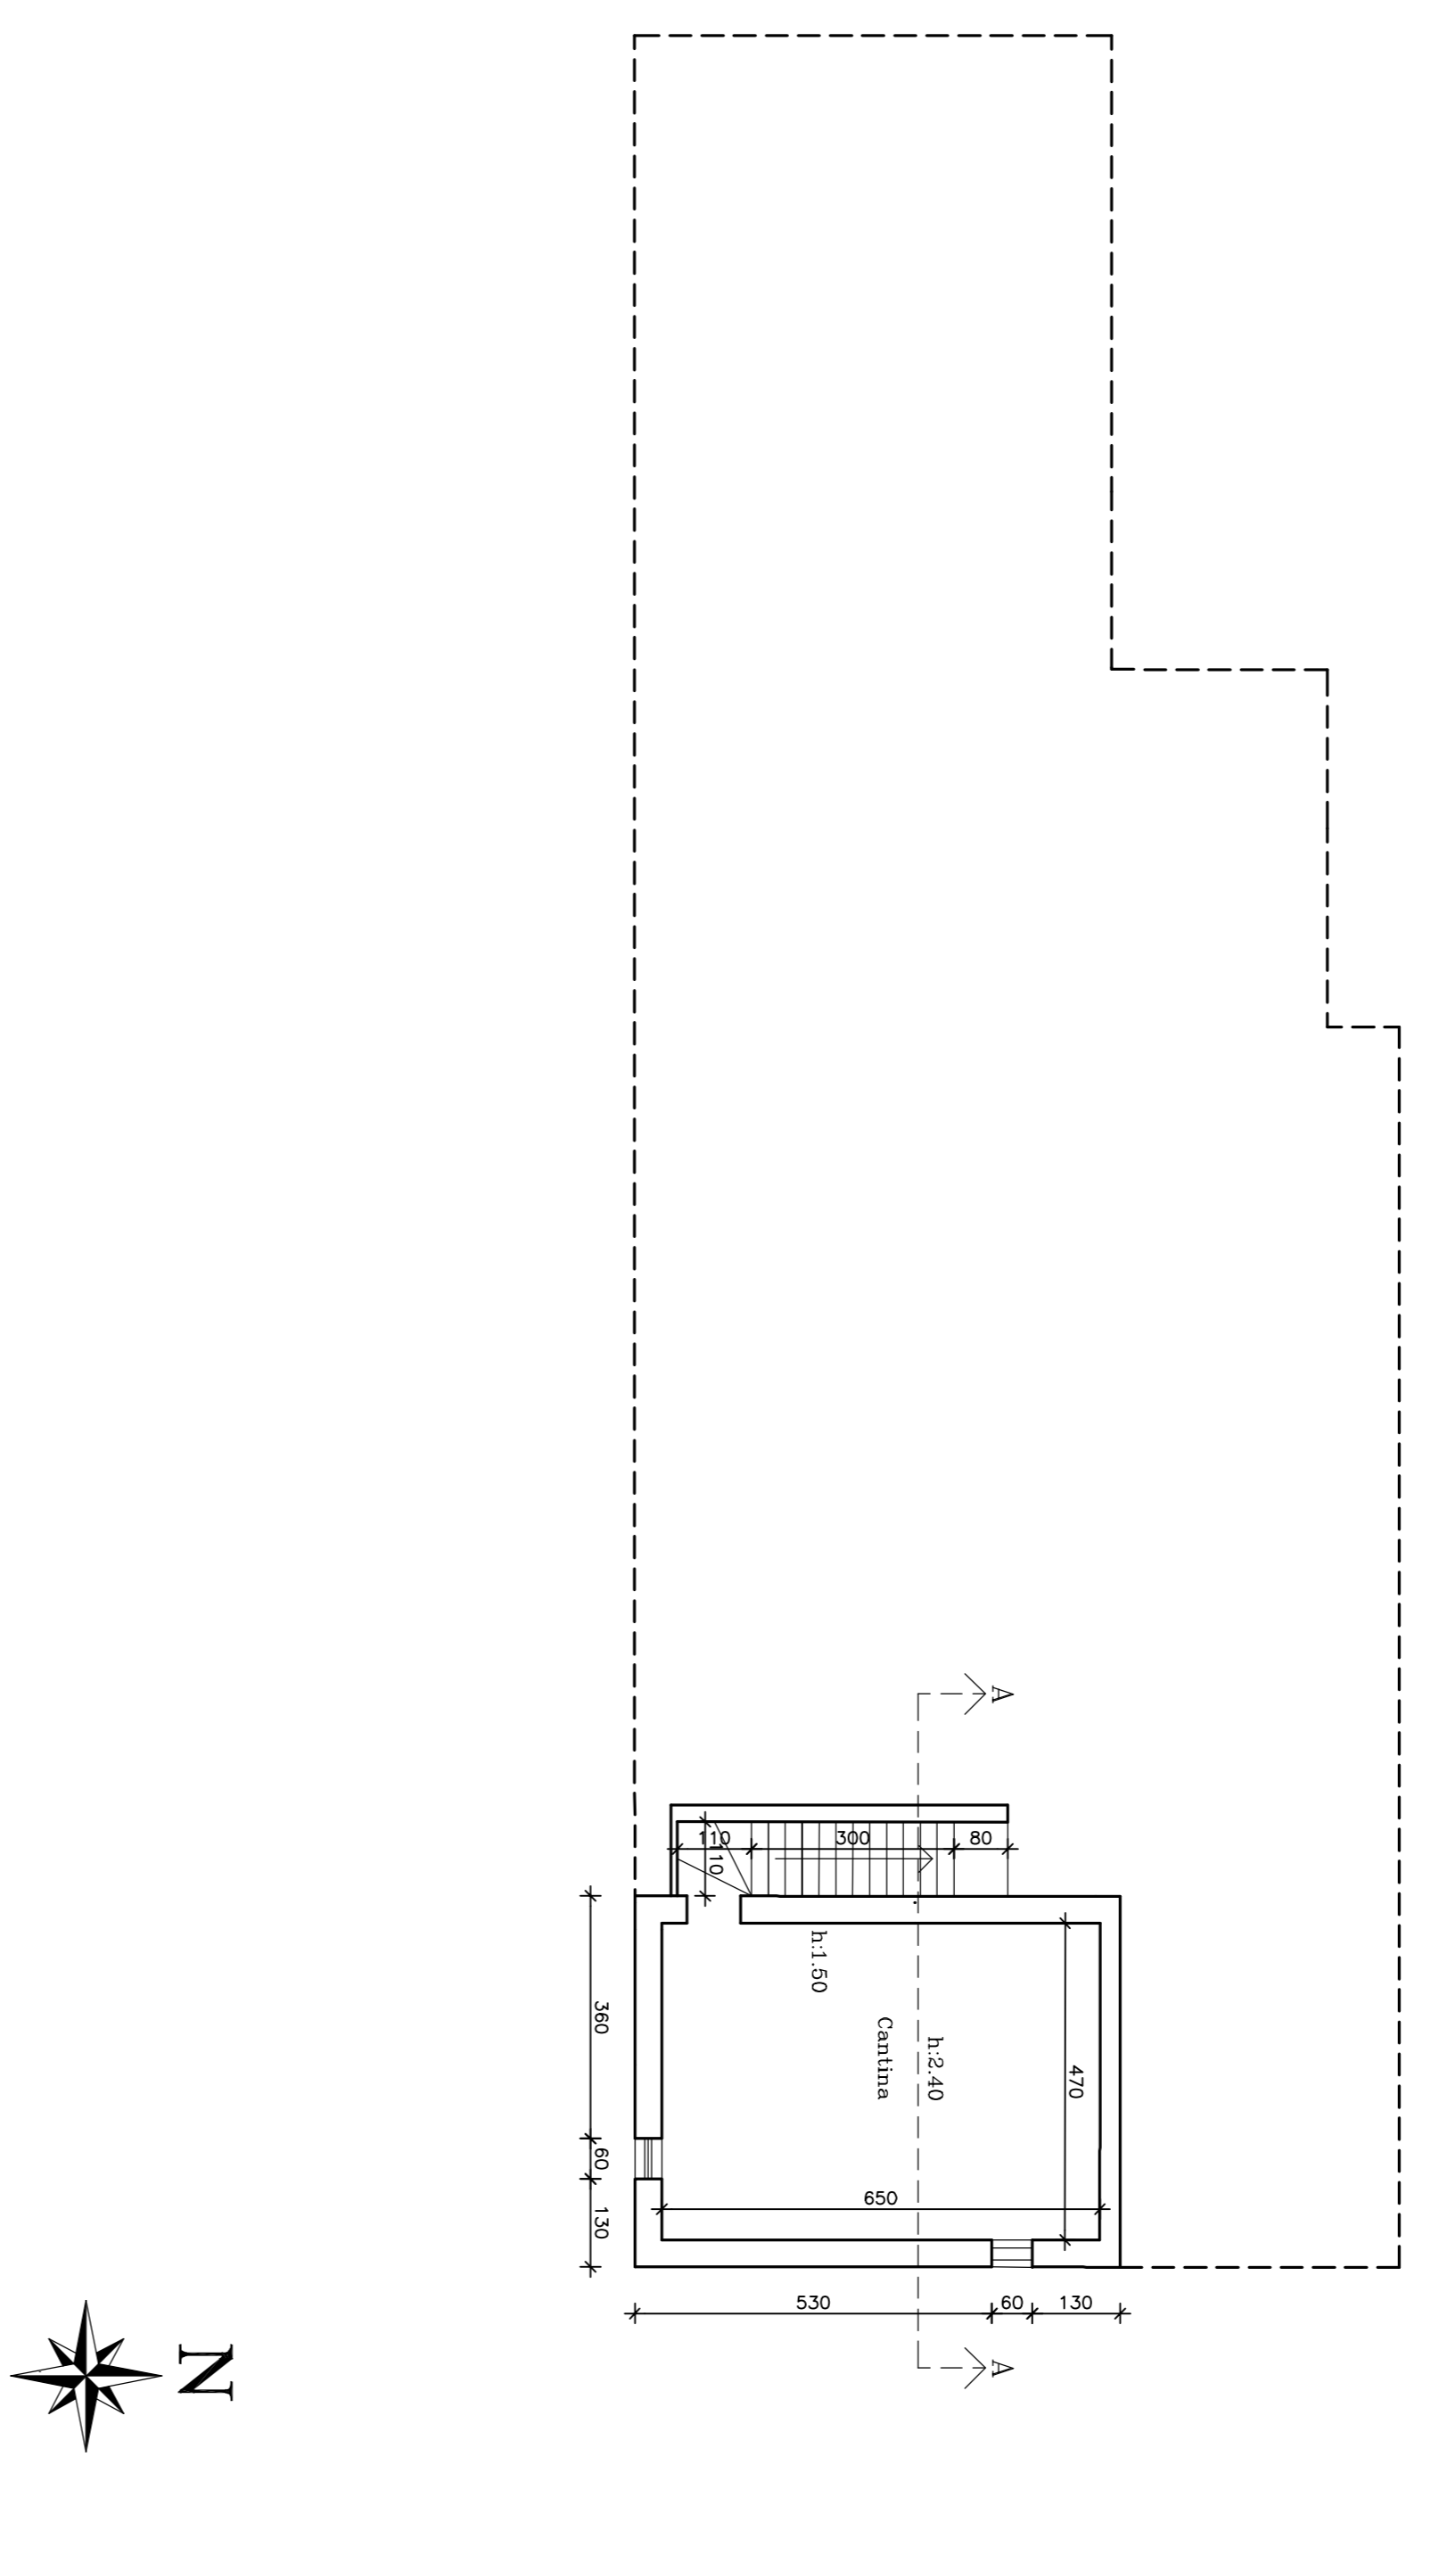


PIANTA DELLA COPERTURA
Scala 1:100
Situazione di progetto

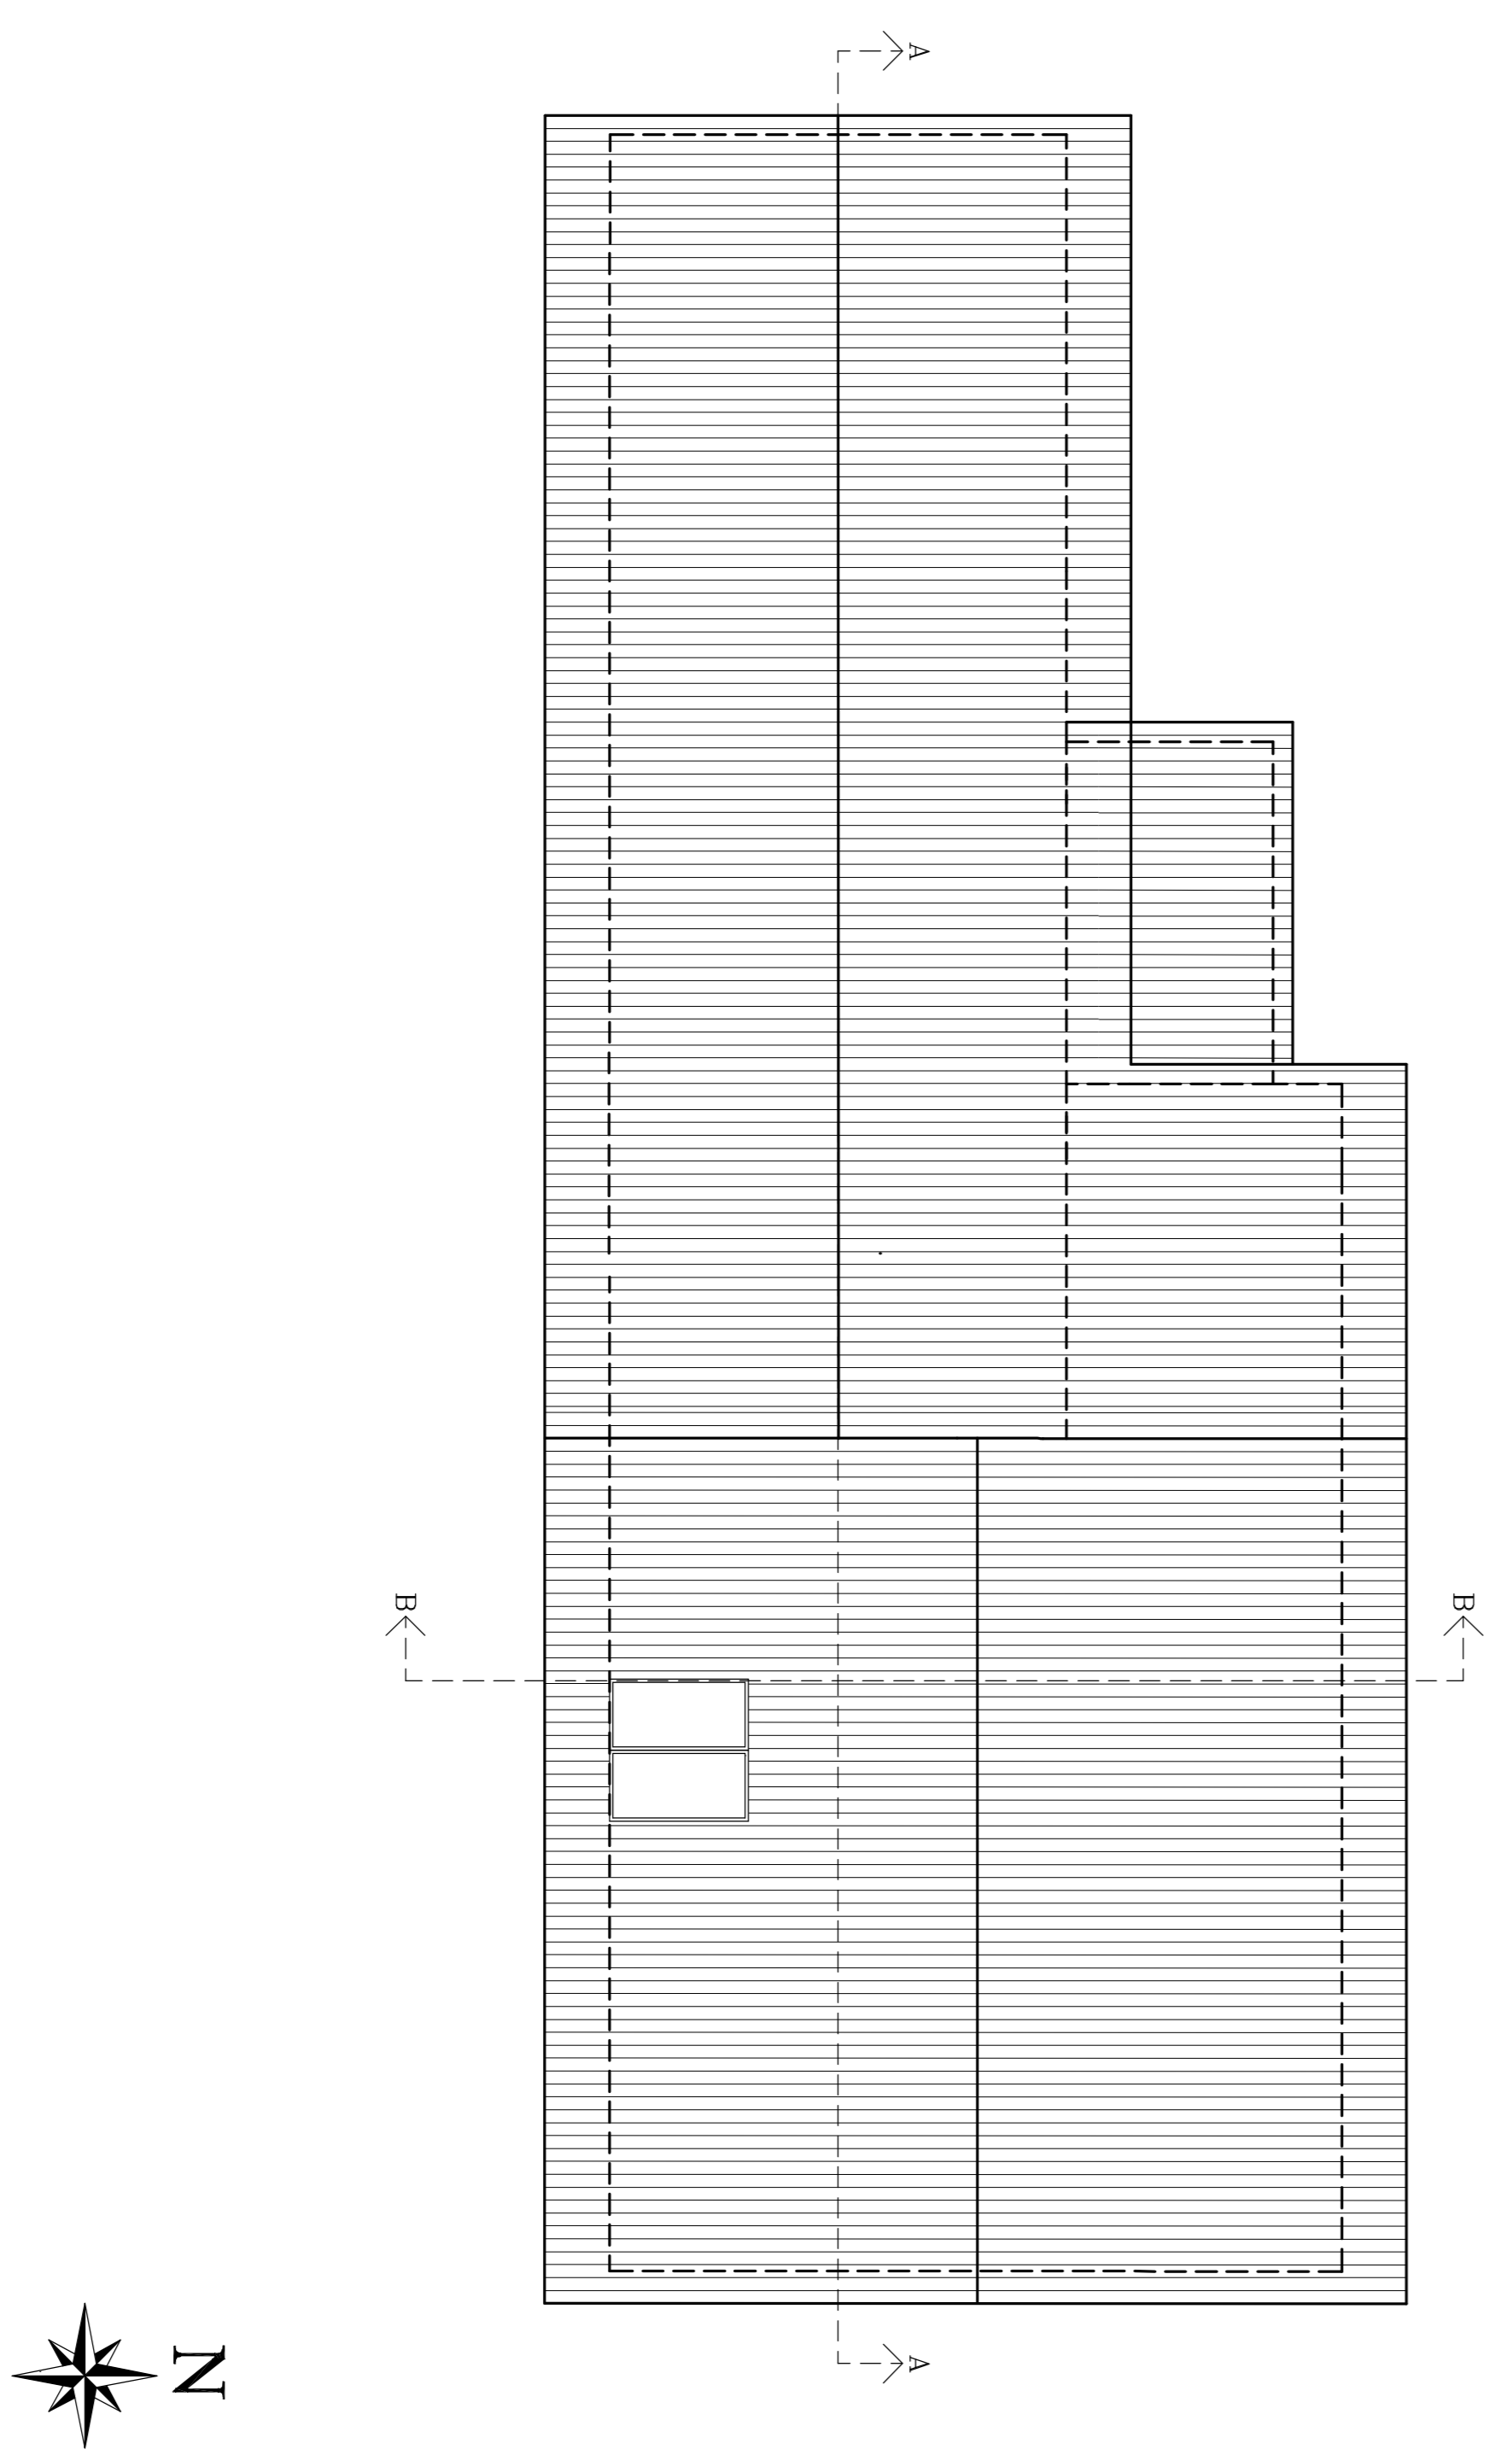


PIANTA PIANO TERRENO
Scala 1:100
Situazione di progetto

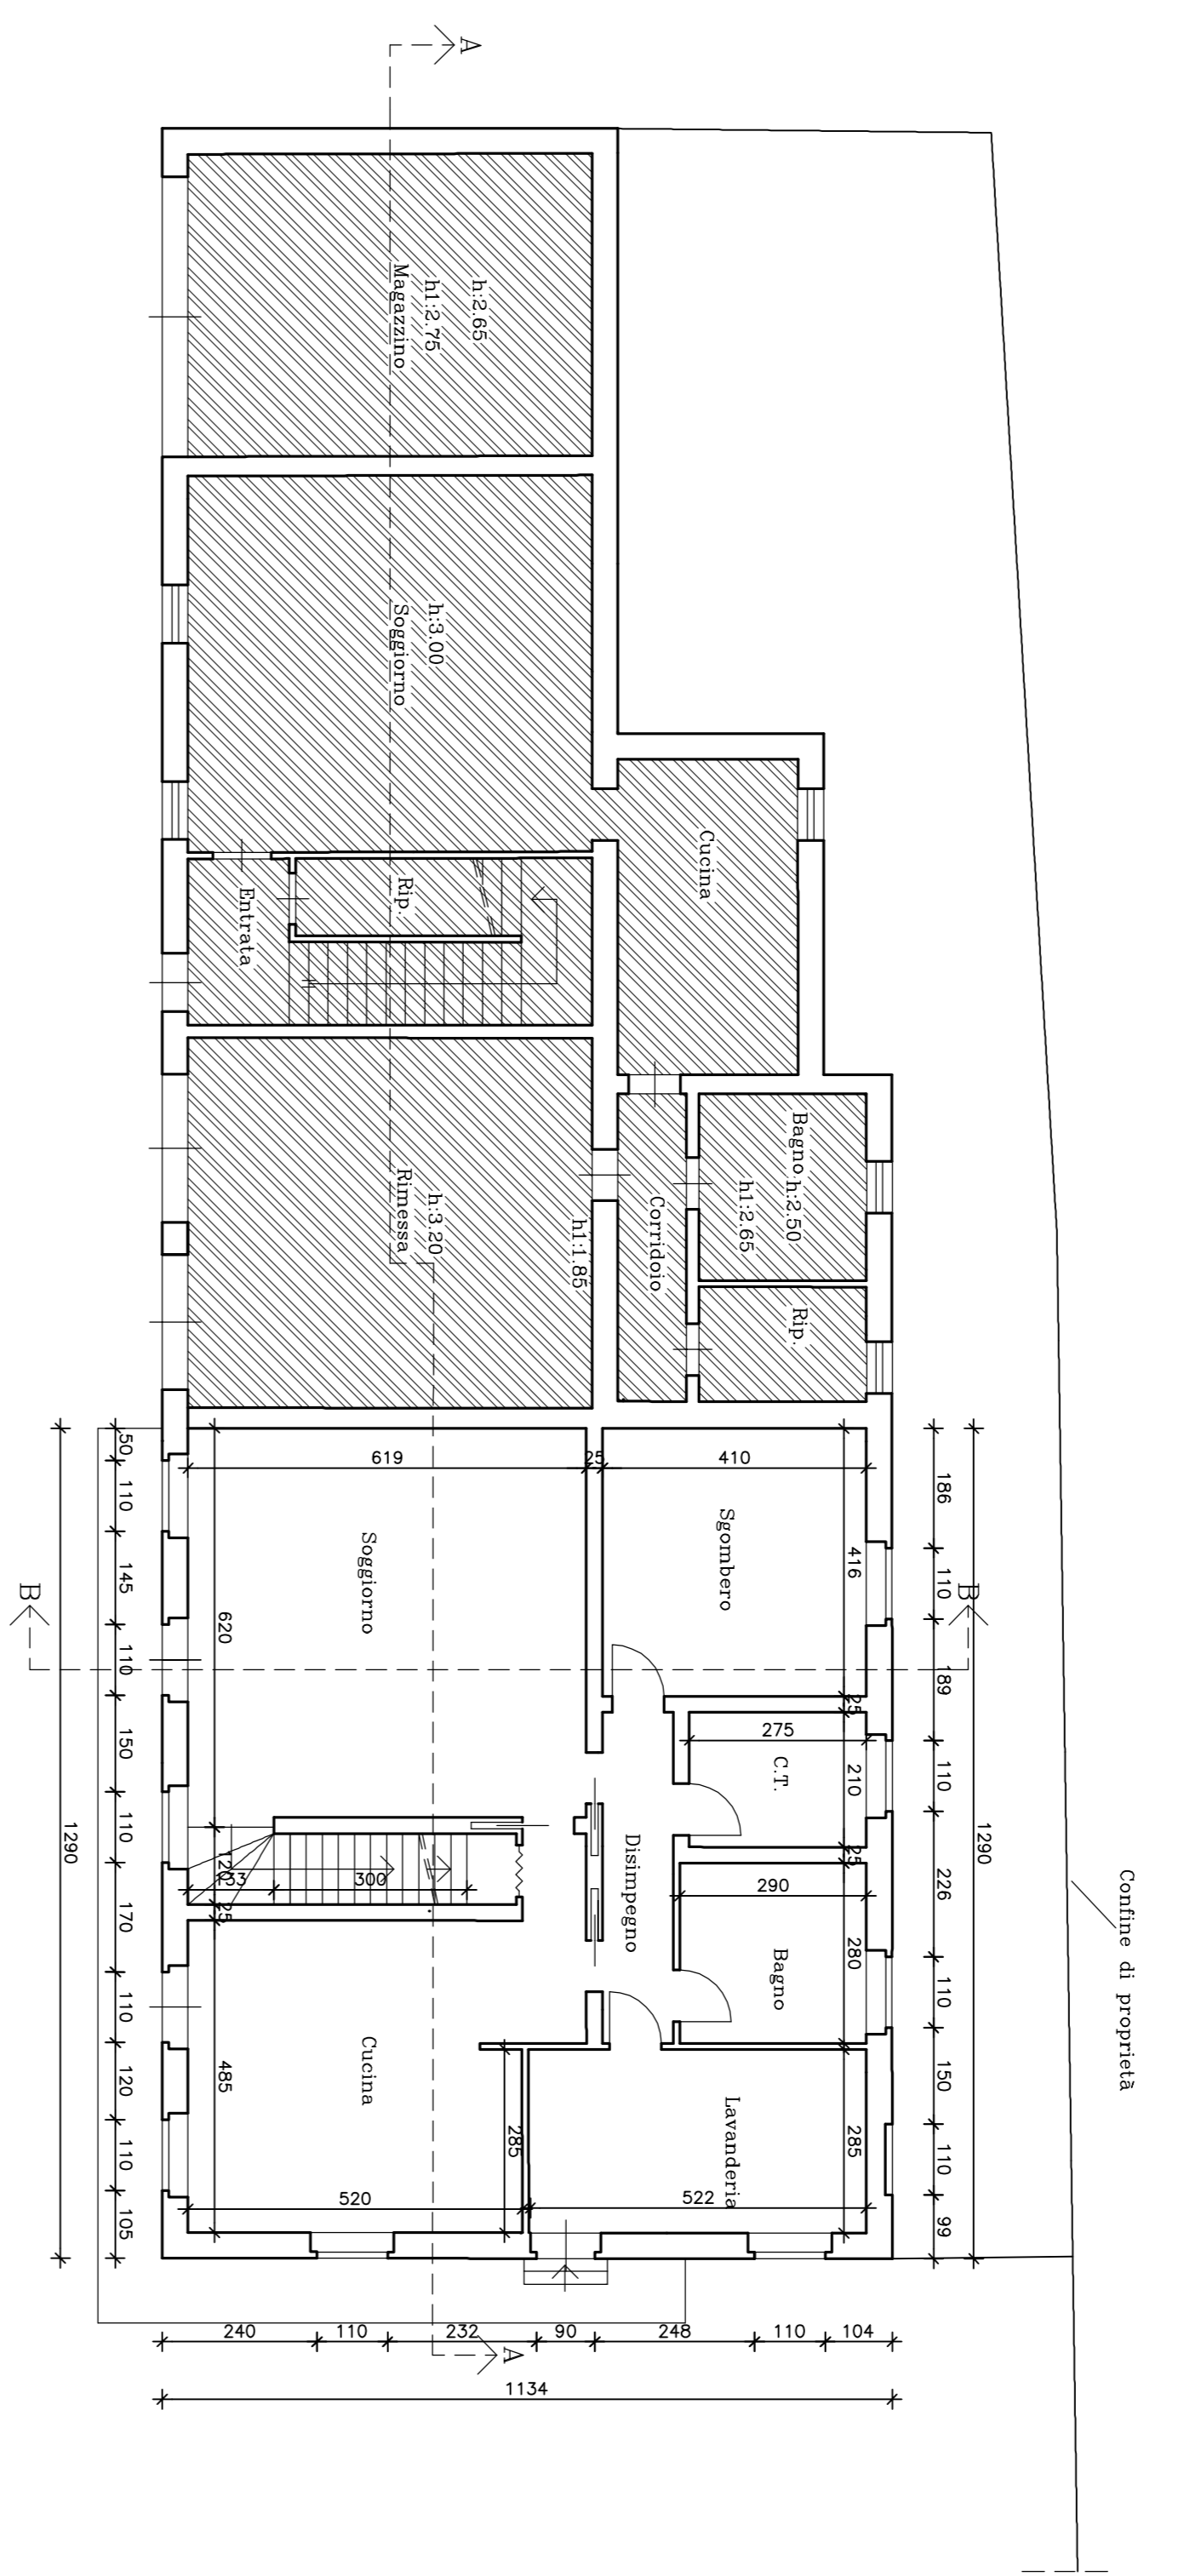

PIANTA PIANO TERRENO
Scala 1:100
Situazione di progetto

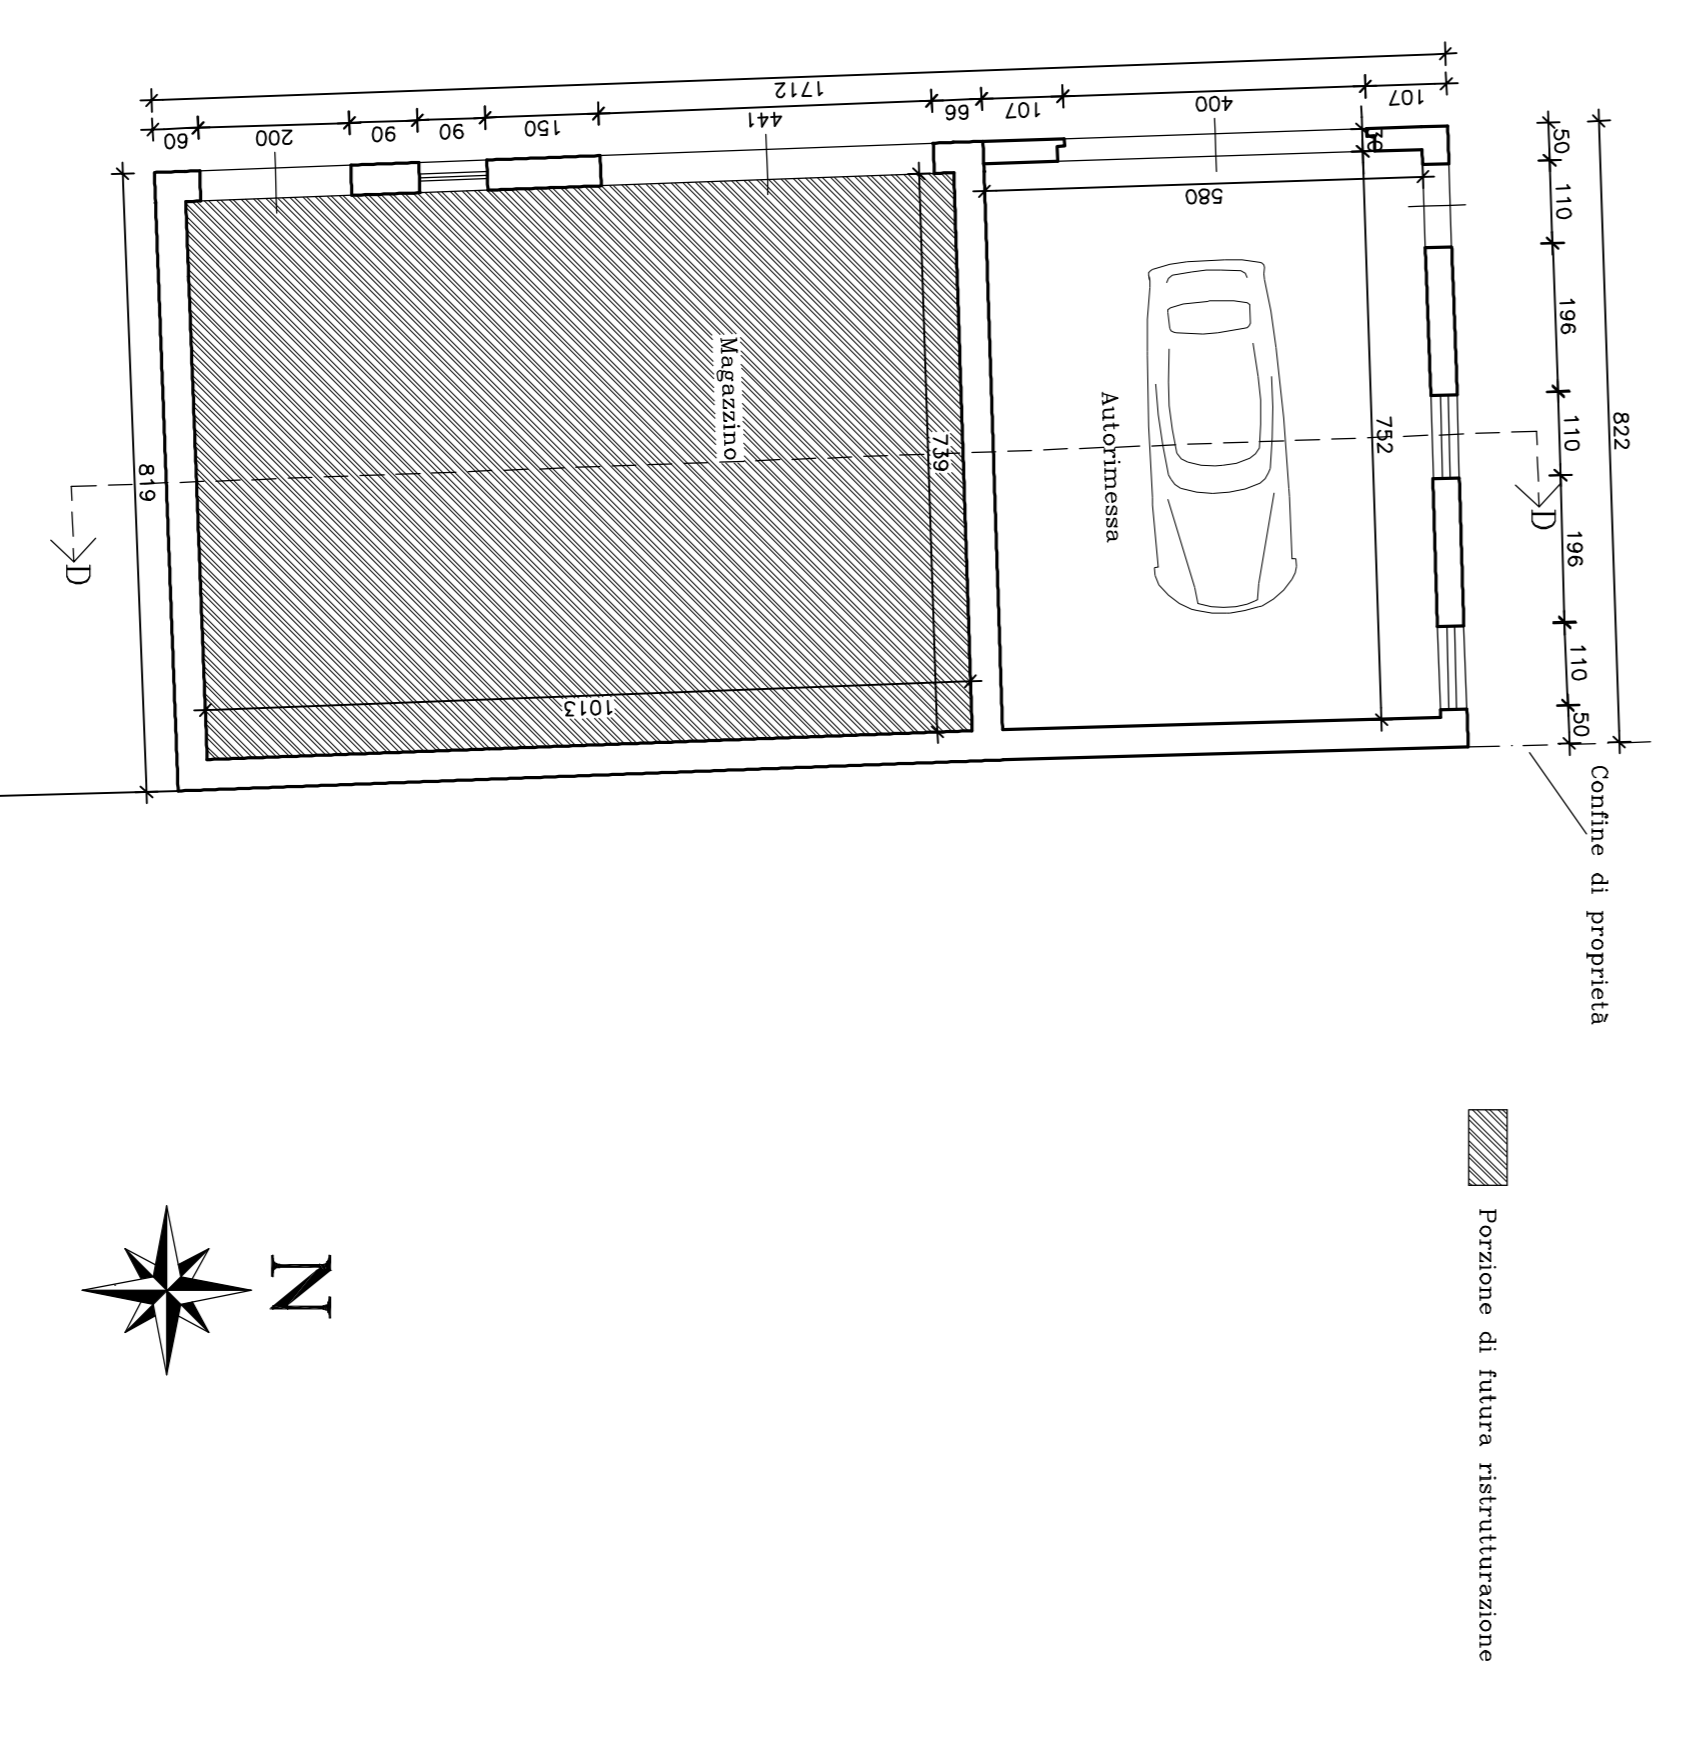

PIANTA PIANO PRIMO
Scala 1:100
Situazione di progetto

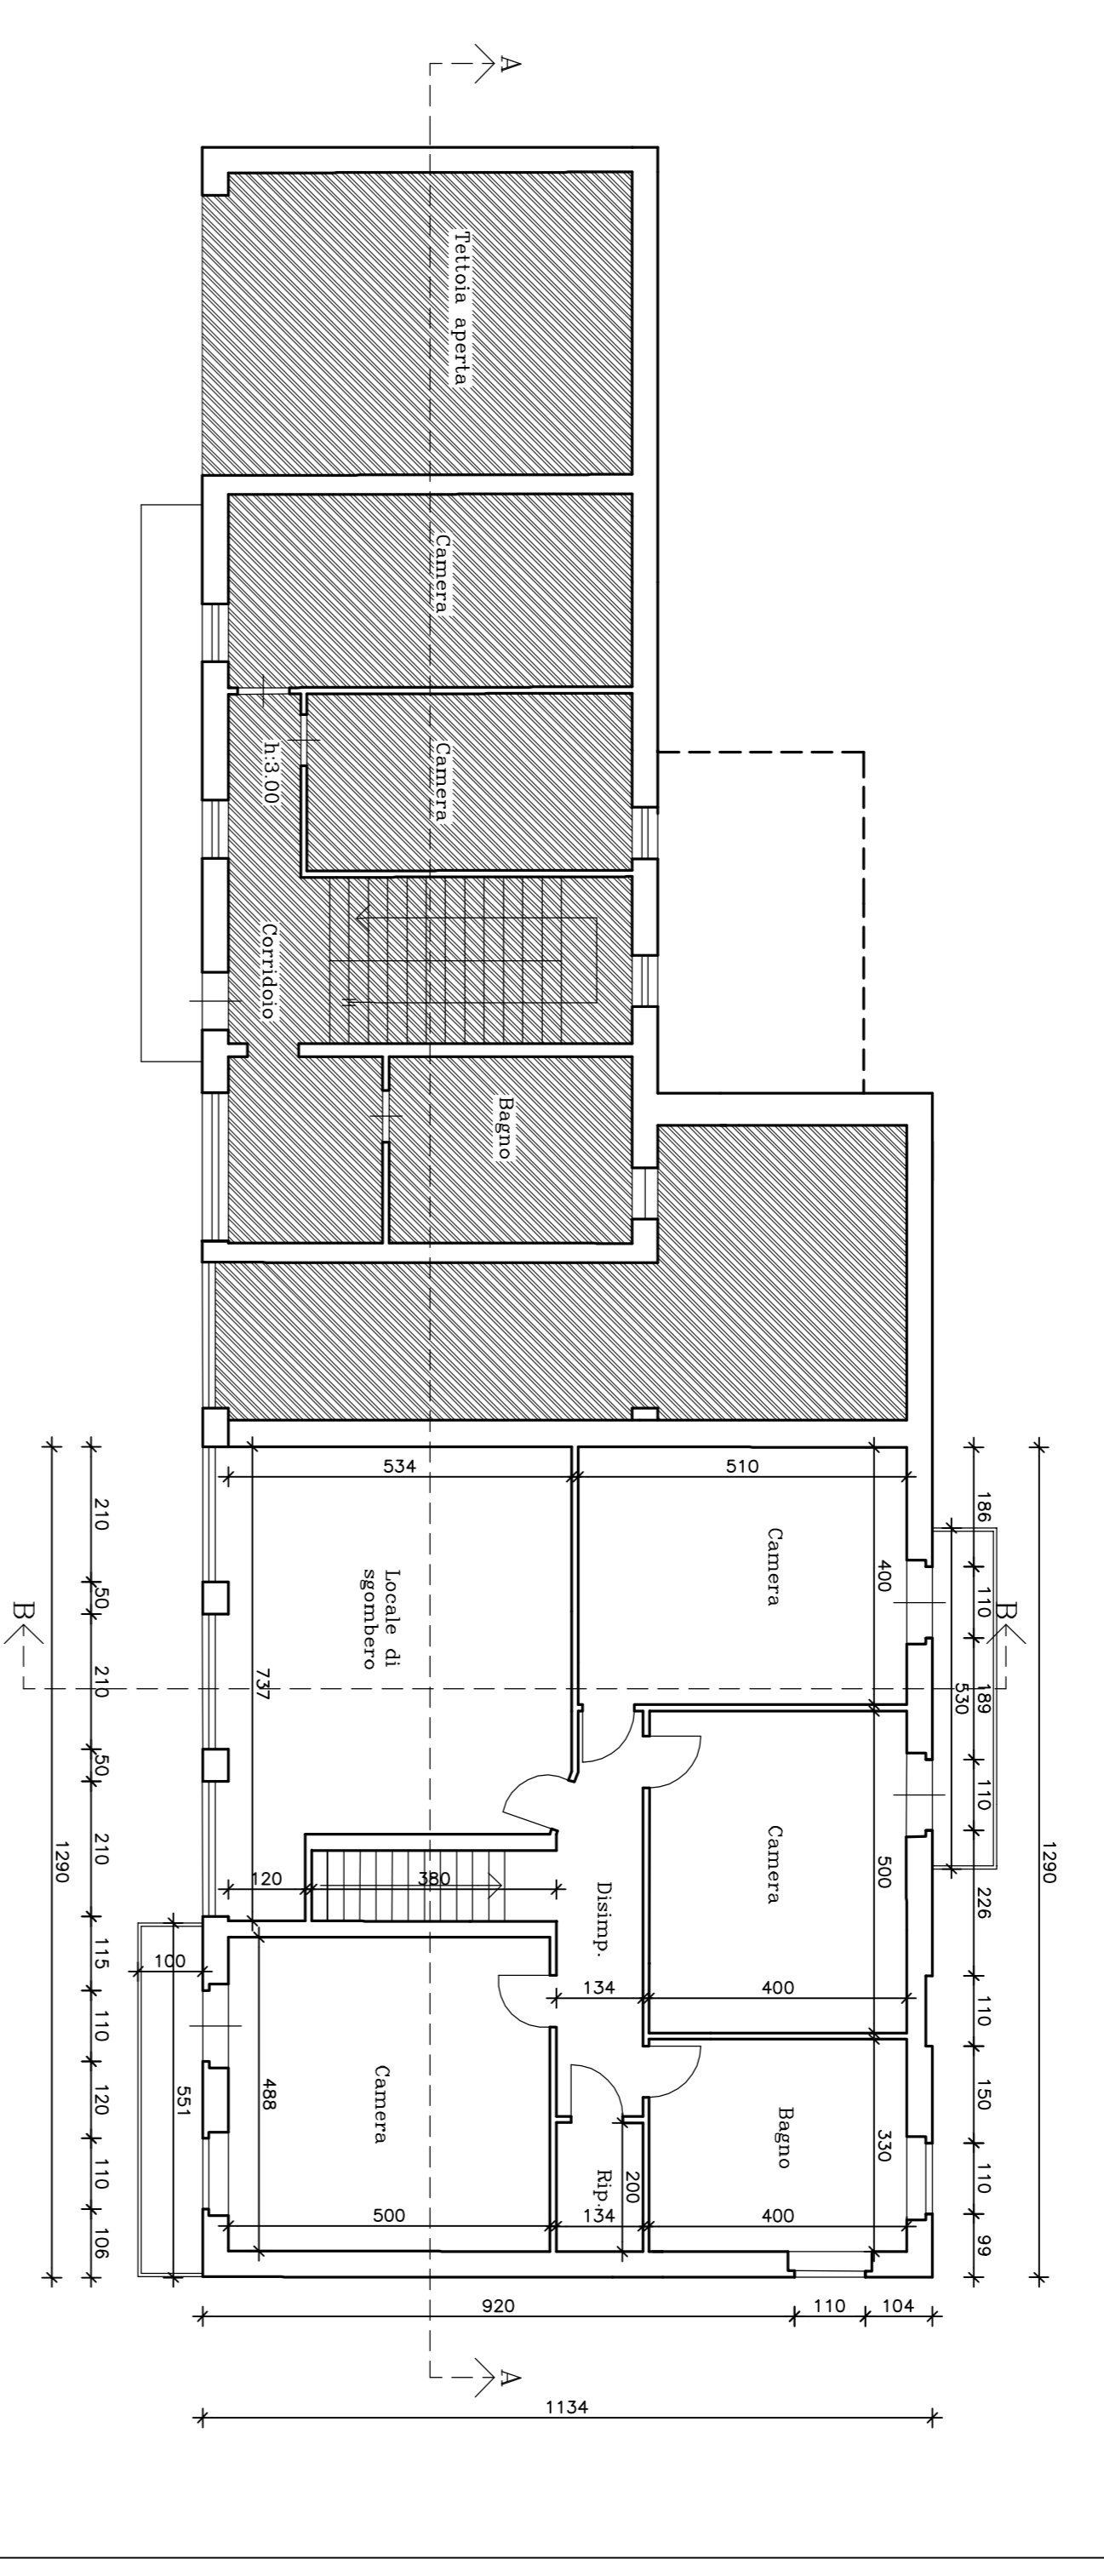

PIANTA DELLA COPERTURA
Scala 1:100
Situazione di progetto

