

Studio Mg Group



Viale Vittorio Veneto n.55 - 12030 Cavallermaggiore (CN)
Telefono 0172-381368 e_mail: tecnico@studiomggroup.it

COMUNE	CAVALLERMAGGIORE		
LA PROPONENTE IL P.E.C.	GEOMETAL SrlaSU		
PROGETTISTI OGNUNO PER LE PROPRIE COMPETENZE PROFESSIONALI	Arch. Alessandra GIRAUDO - Geom. Gian Luca MILANO		
OPERA	S.U.E. DI INIZIATIVA PRIVATA P.E.C. P2.3		
DESCRIZIONE	PROGETTO RETE FOGNARIA BIANCA PARTICOLARI COSTRUTTIVI		
DATA	SCALA	DIS.	AGG.
Ottobre 2018		M.G.	Dicembre 2020
NOTE:			TAV. N°
FILE			5

Alessandra GIRAUDO
ARCHITETTO
ALESSANDRA GIRAUDO



COLLEGAMENTO CADITOIA - POZZETTO - tipo "A"

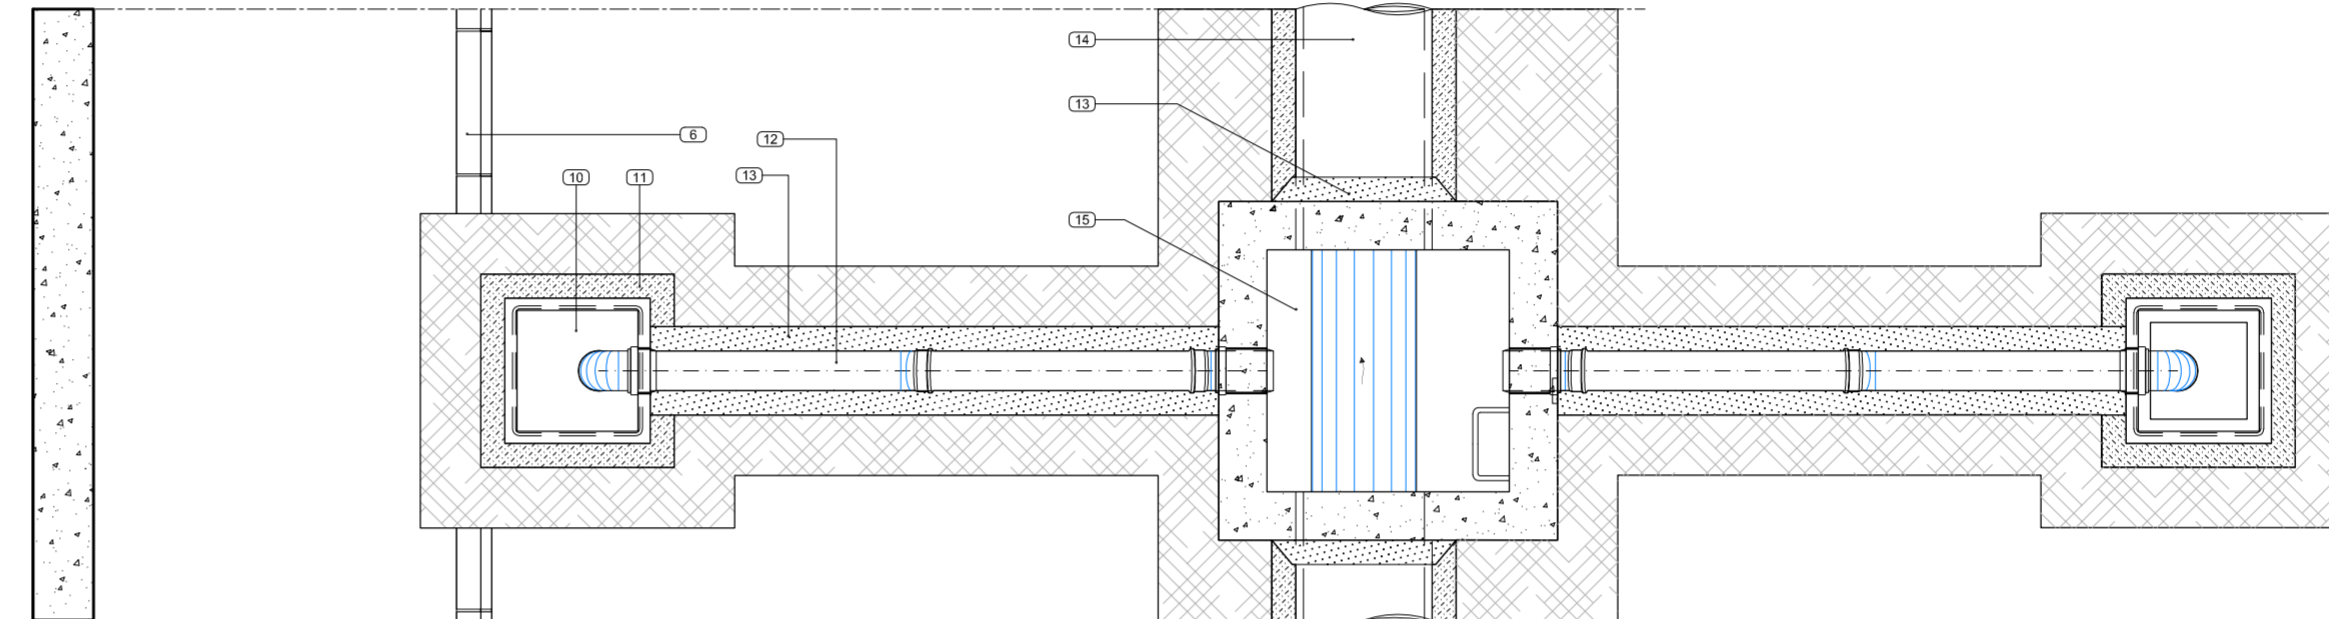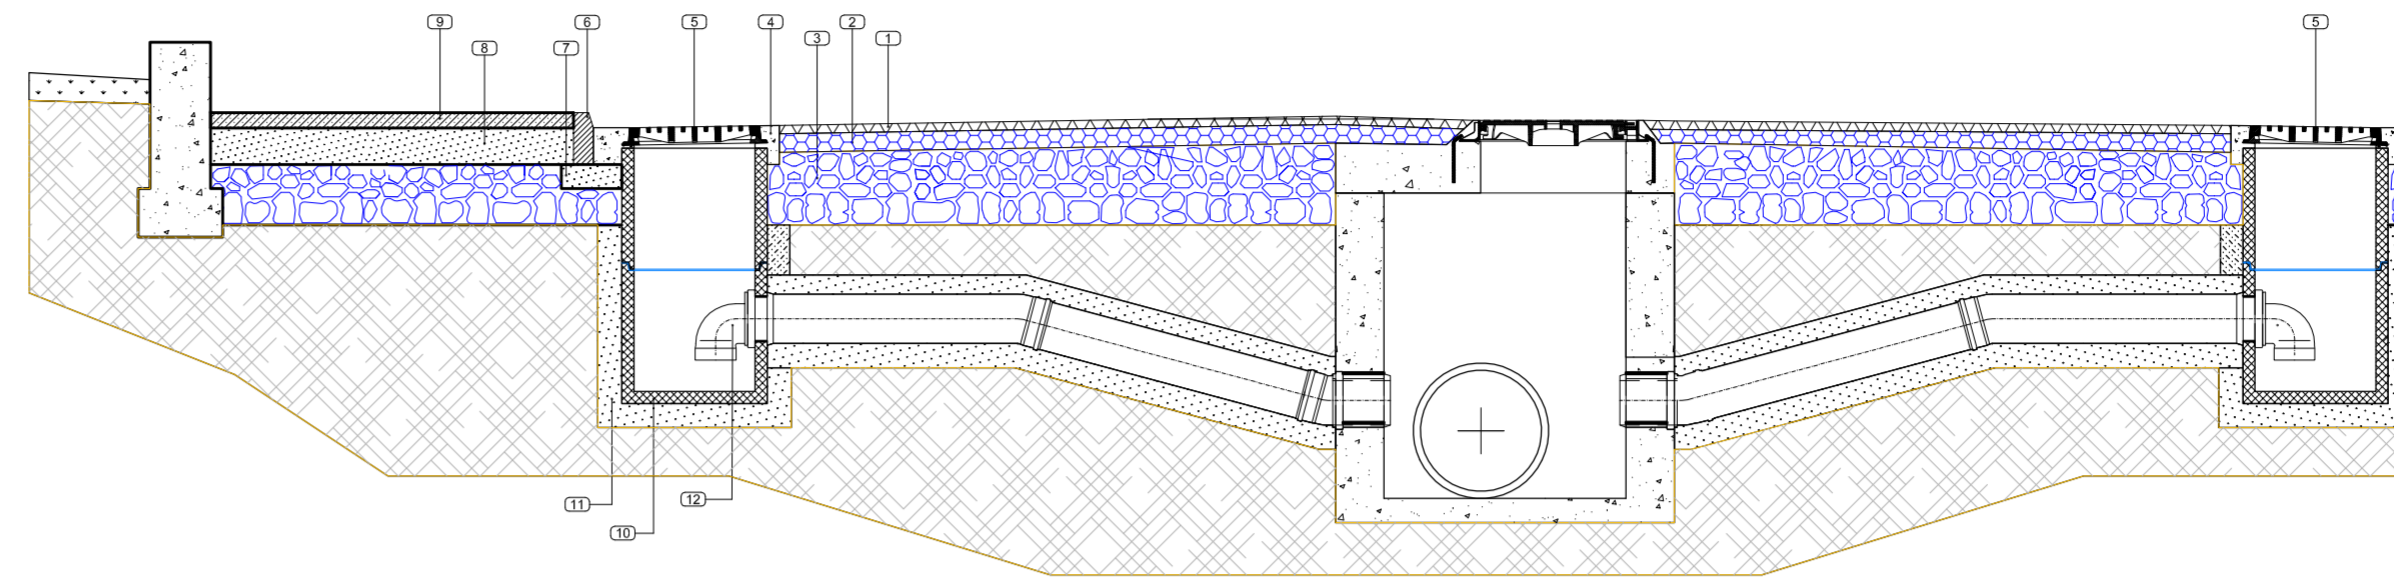

LEGENDA	
1	Manto d'usura
2	Binder
3	Massicciata stradale
4	Conglomerato cementizio
5	Griglia plana GL
6	Cordonata stradale
7	Fondazione cordonata in cls
8	Massicciata marciapiede
9	Battuto finale
10	Pozzetto prefabbricato in cls
11	Letto e rinfianco in sabbia
12	Tubo PVC
13	Magrone di rinfianco
14	Condotte acque bianche
15	Pozzetto d'ispezione

Condotte collegamento: pvc Ø 160

COLLEGAMENTO CADITOIA - POZZETTO - tipo "B"

