

STUDIO TECNICO  
Arch. RAFFAELLA CARITA'

CARLUZZOCONTRON, Via Roma n. 116

PROPRIETA'  
ALLOA CASALE GIUSEPPE  
MILANESIO CATTERINA

OGGETTO  
Piano di Recupero di libera iniziativa  
"ALLOA CASALE"  
SITUAZIONE ESISTENTE

UBICAZIONE  
CAVALLEMANICONE, Prato di Madonna del Fiore n. 22

IN TRENDO

ALLEGATO 2  
SEZIONI e PROSPETTI  
02/B

LA COMMITTEA


Scala

1:100

SEZIONE A - A


Scala 1:100  
Situazione esistente

FABBRICATO A

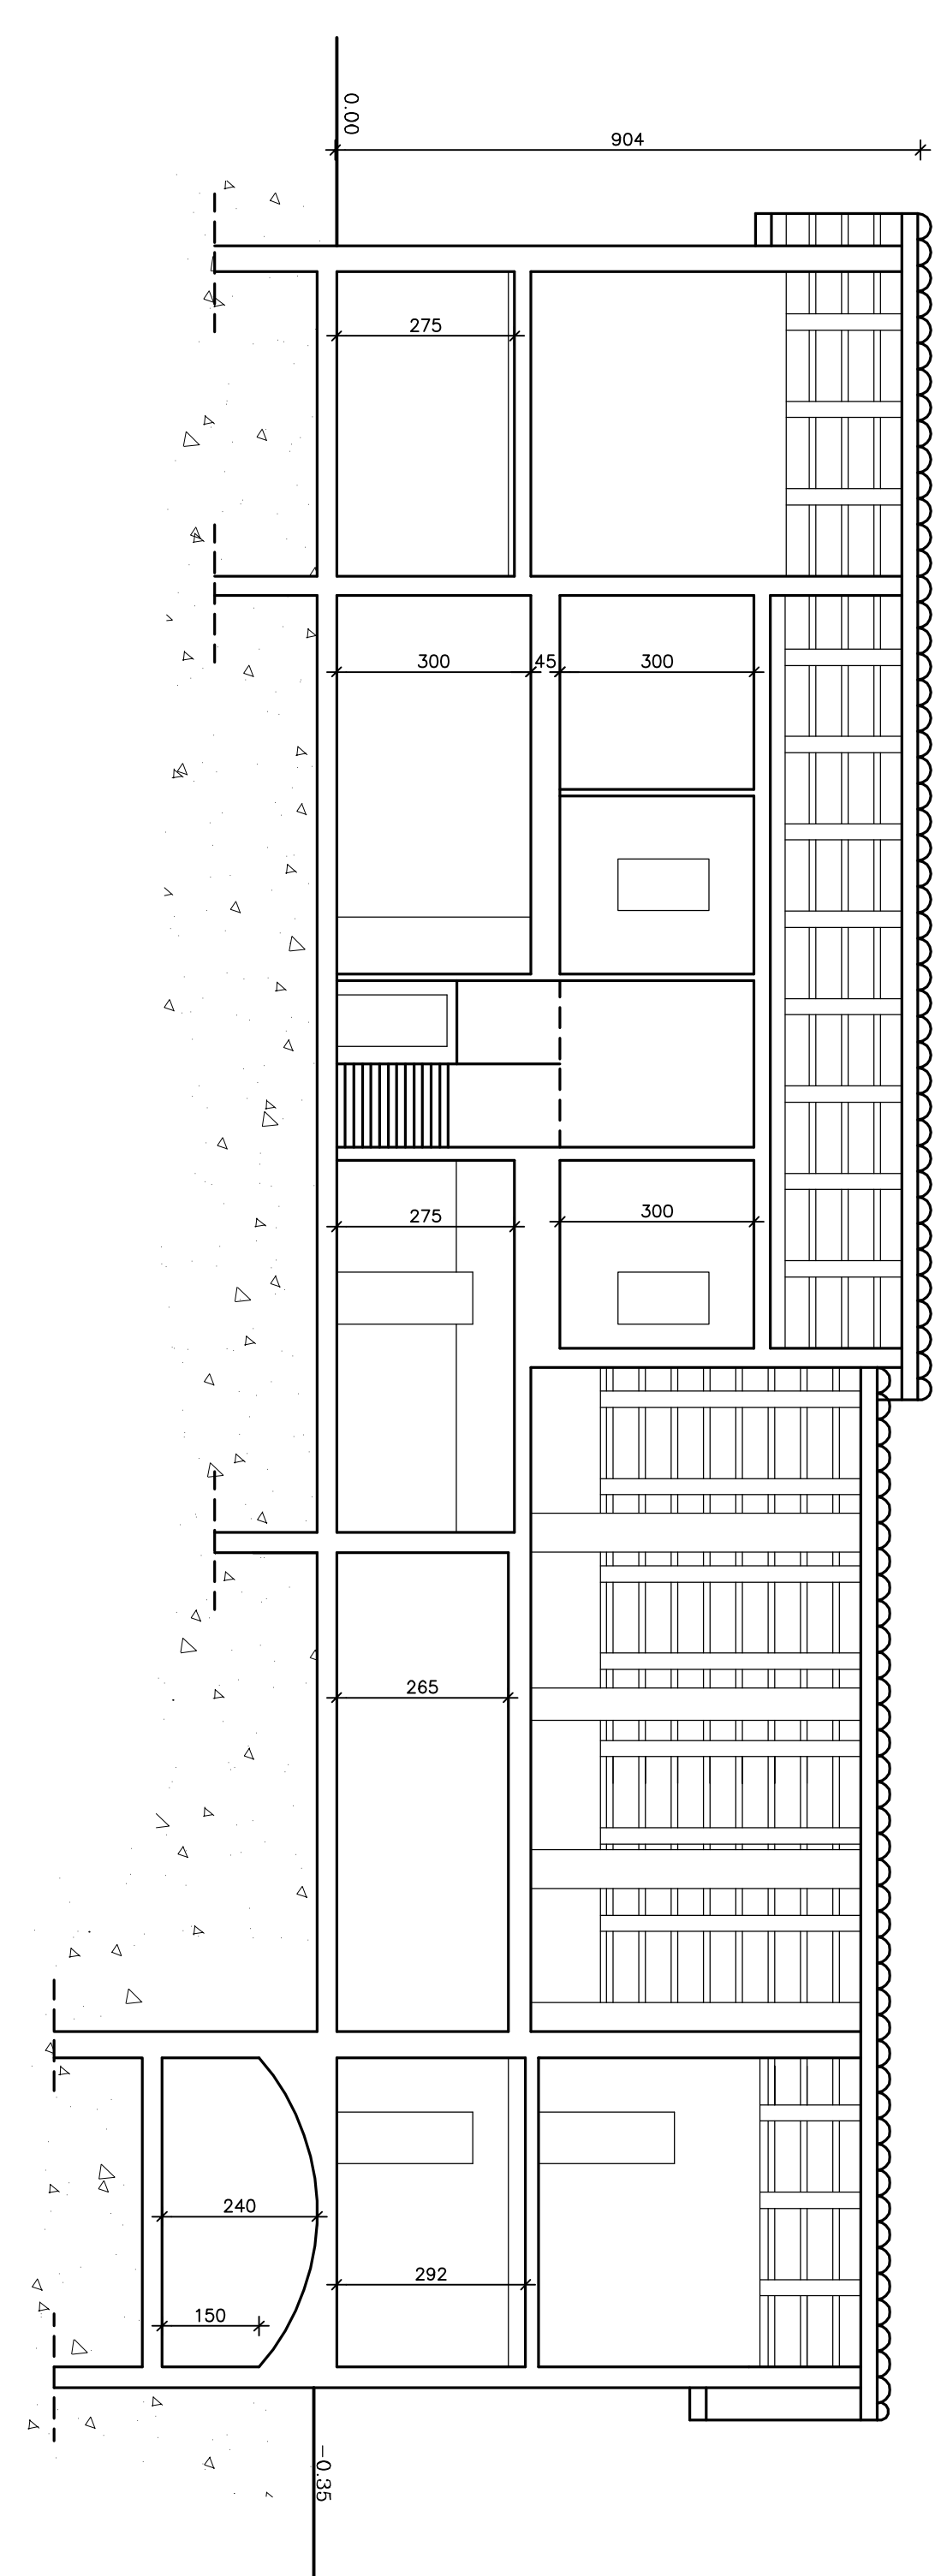


SEZIONE B - B

Situazione esistente

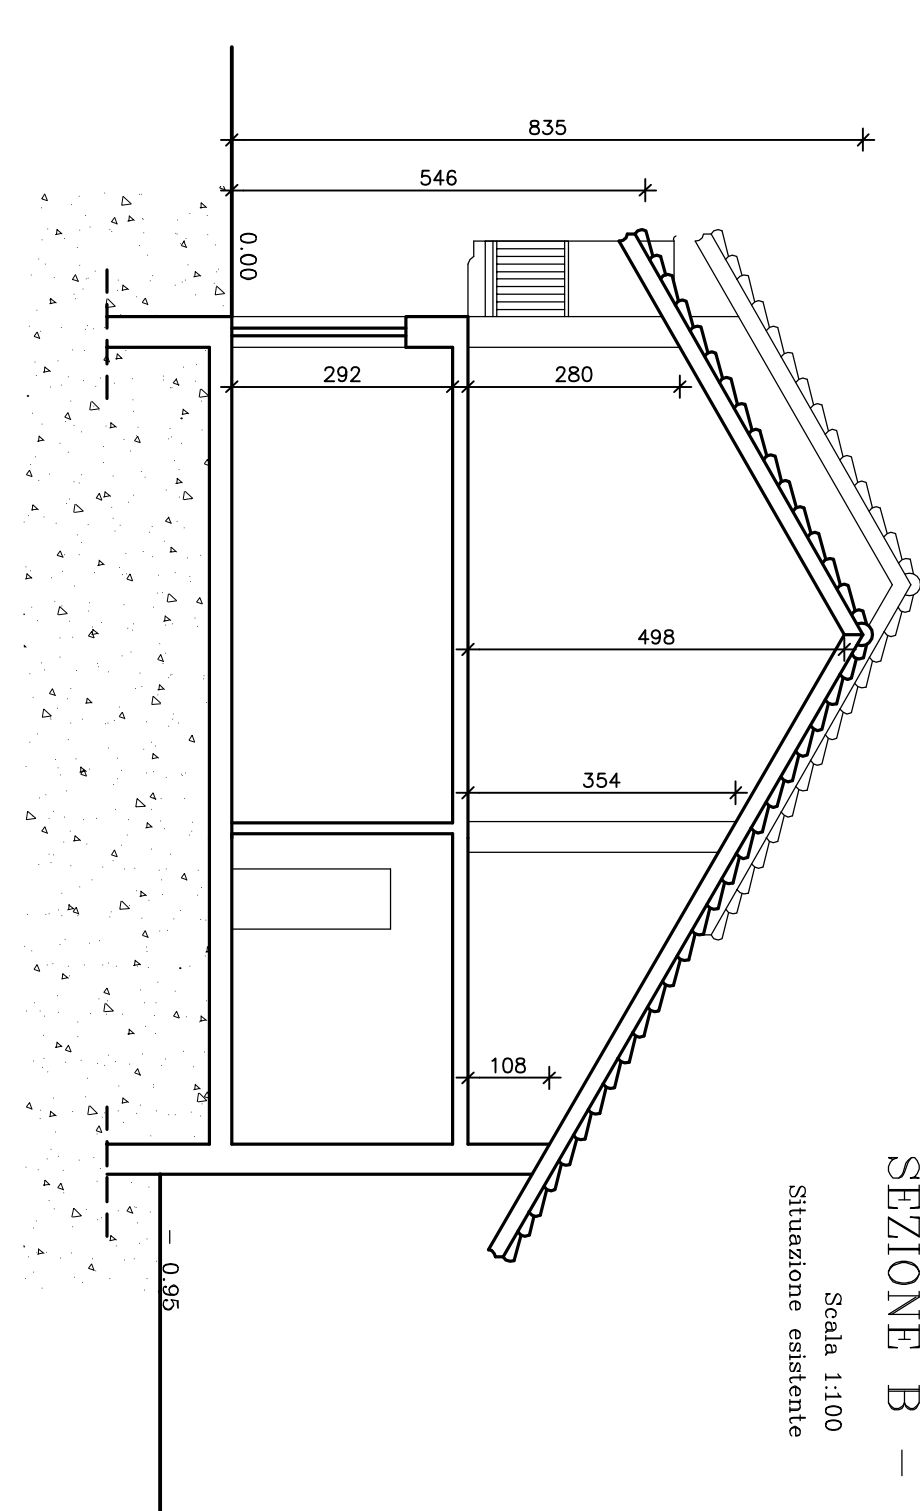


SEZIONE C - C

Situazione esistente

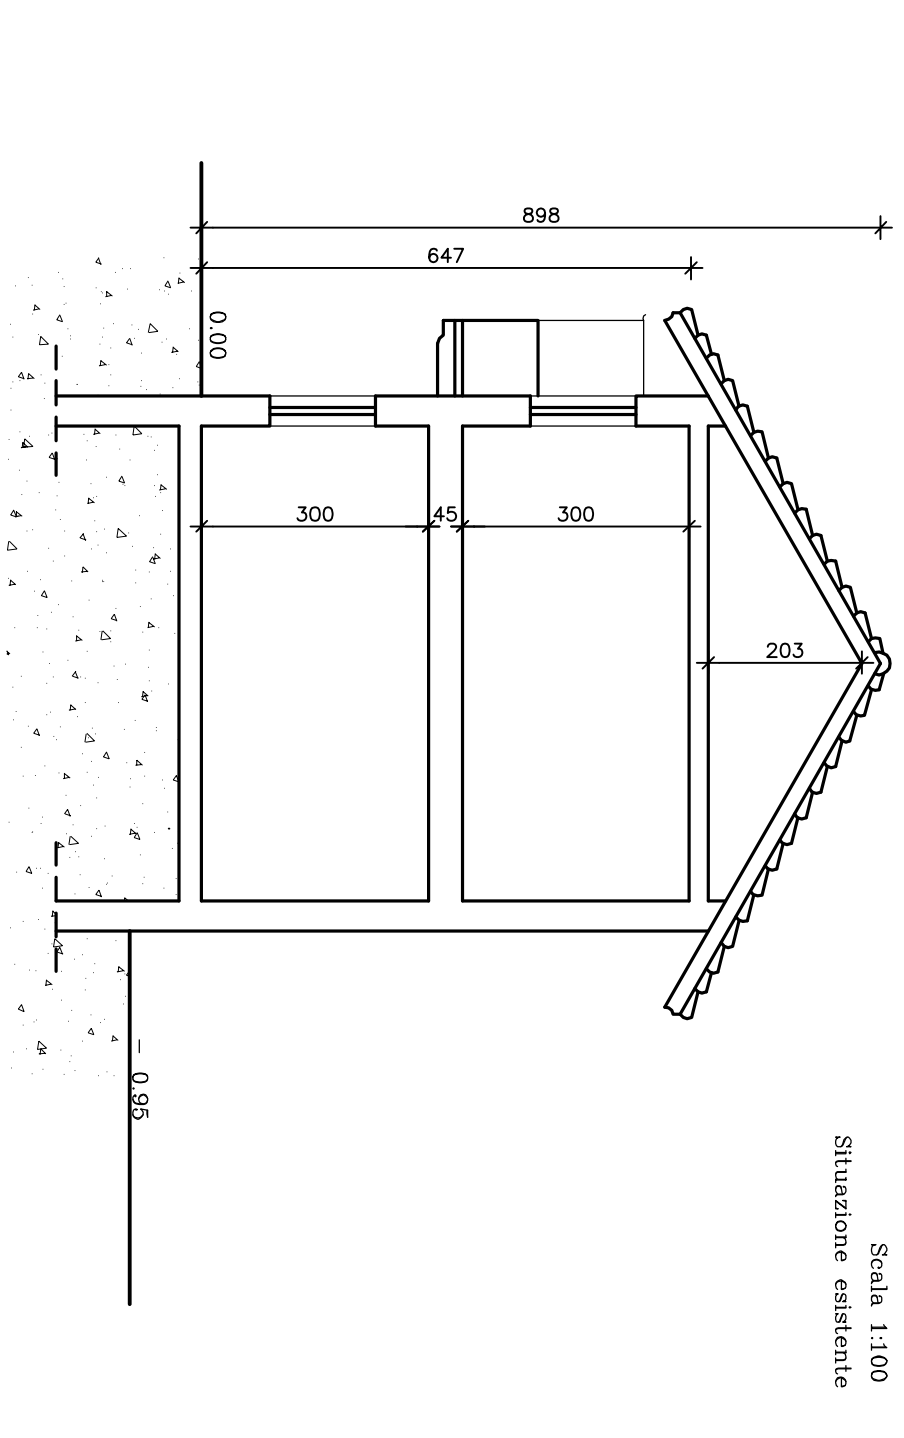


PROSPETTO SUD

Scala 1:100  
Situazione esistente

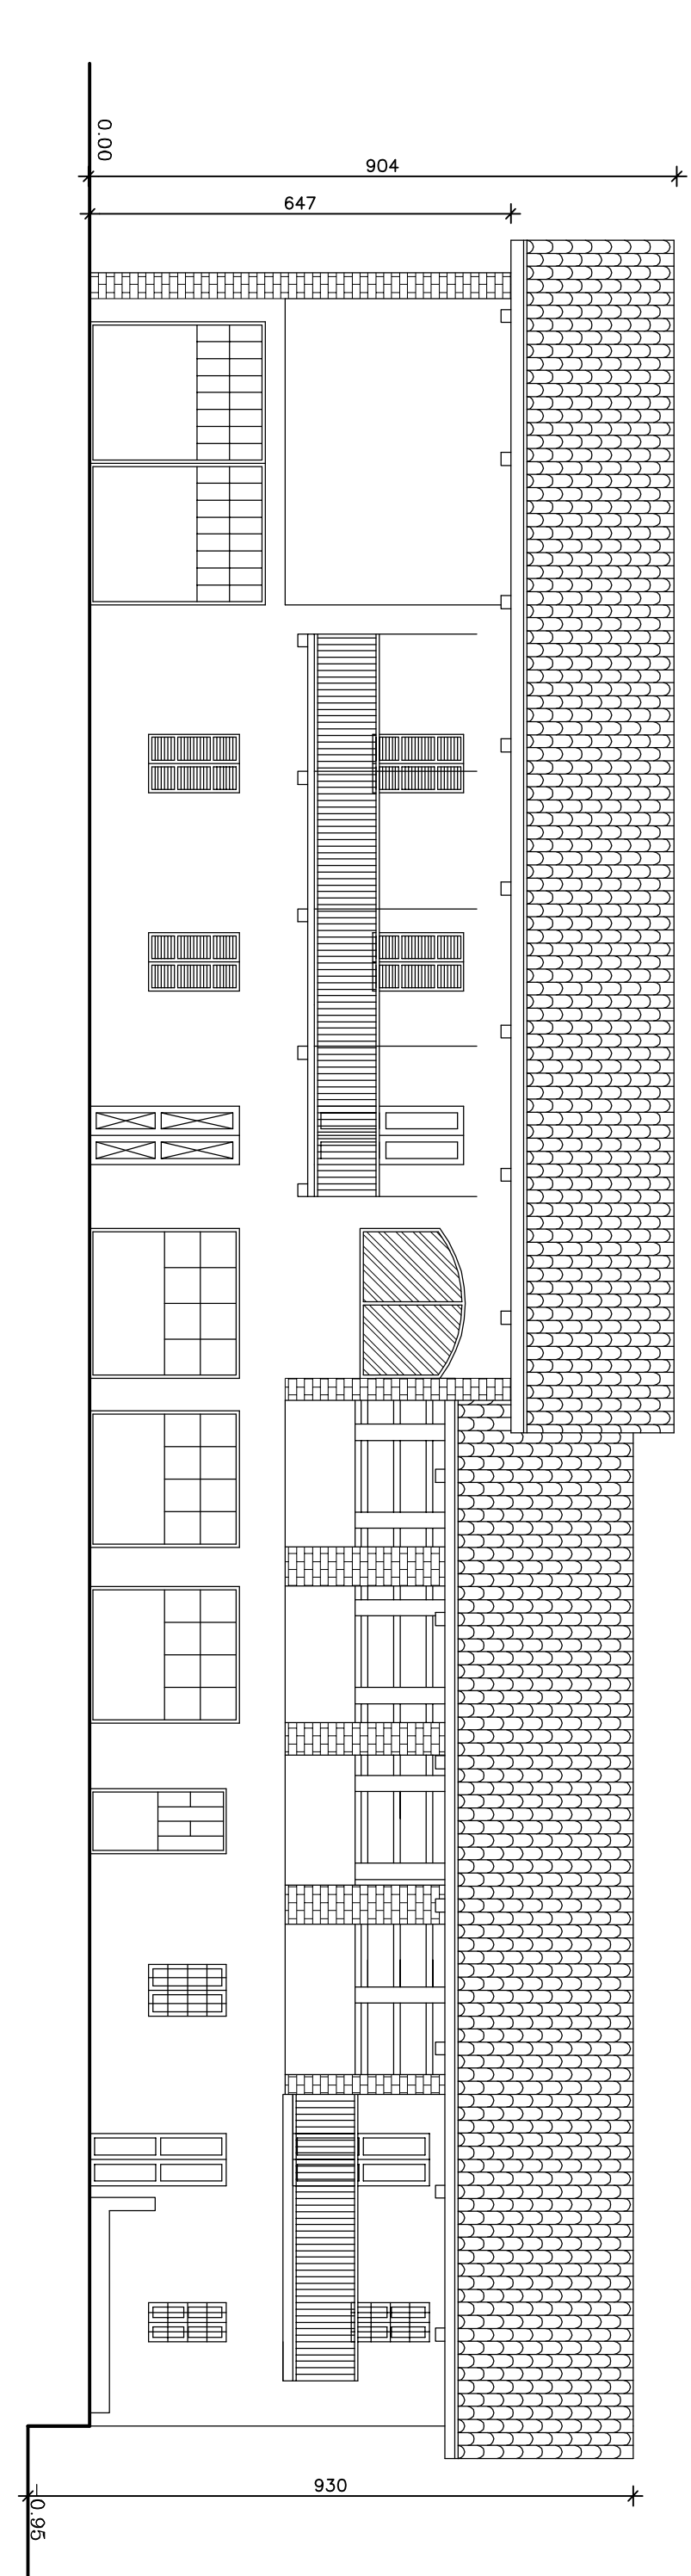

PROSPETTO NORD


Situazione esistente

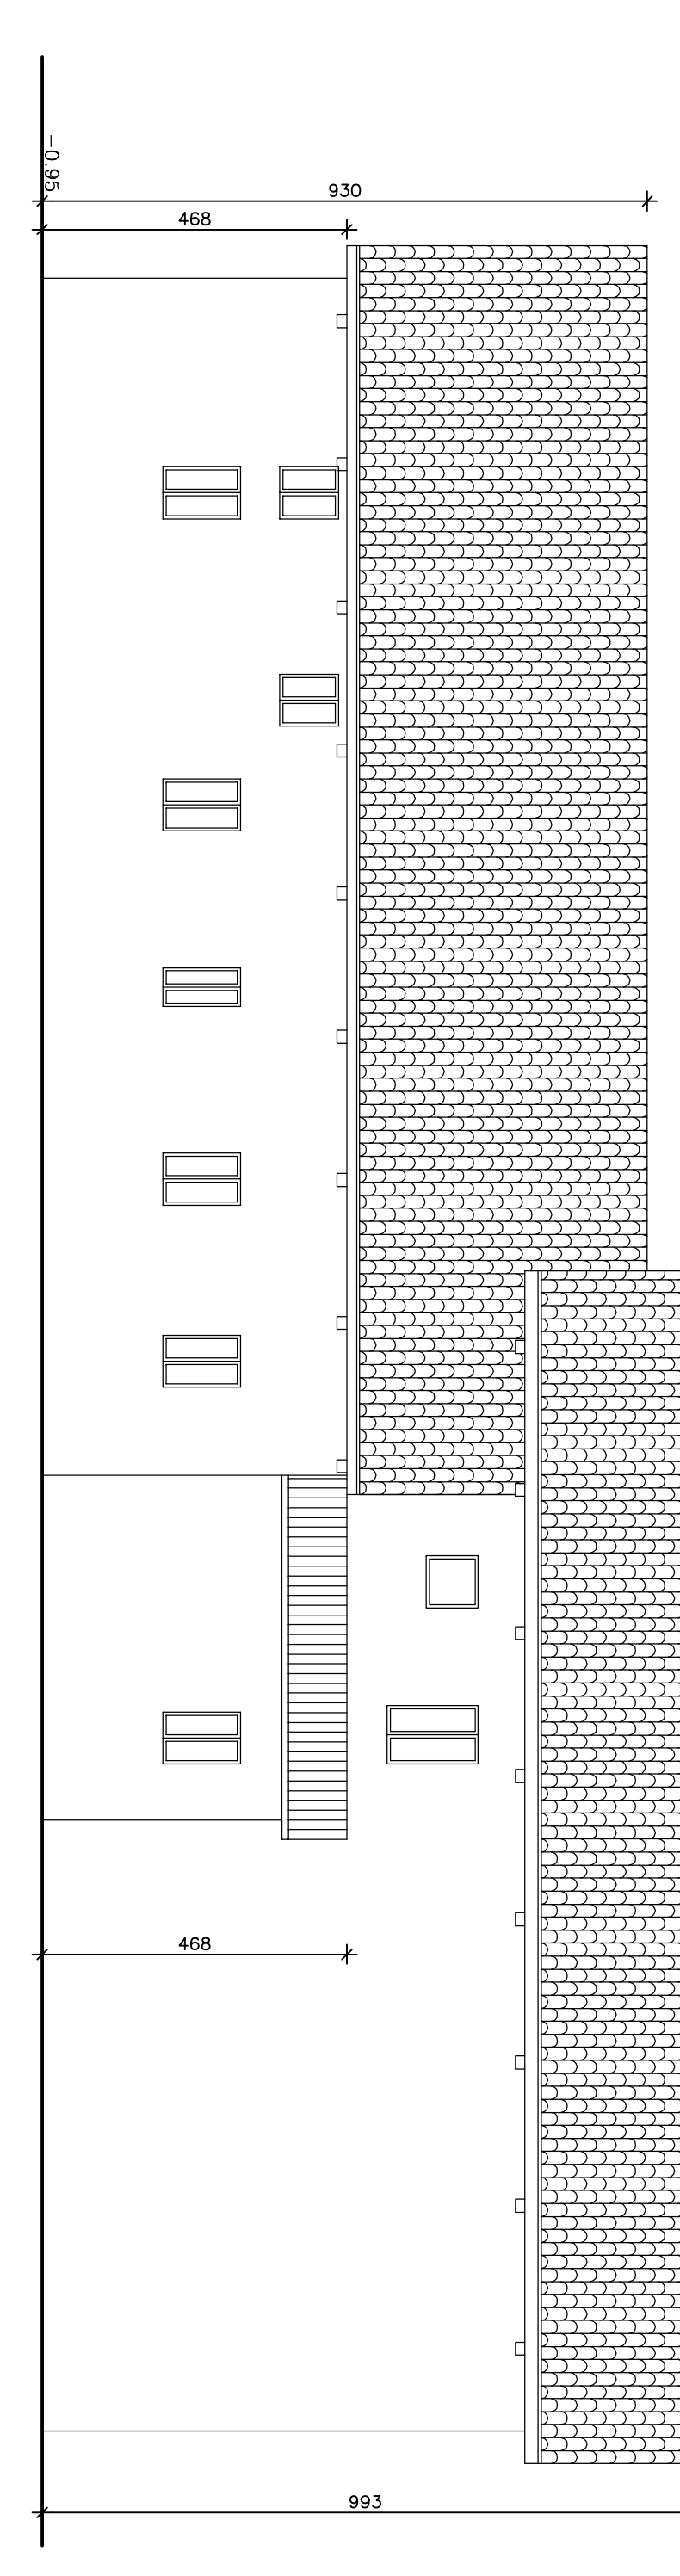

FABBRICATO C


SEZIONE B - B

Situazione esistente

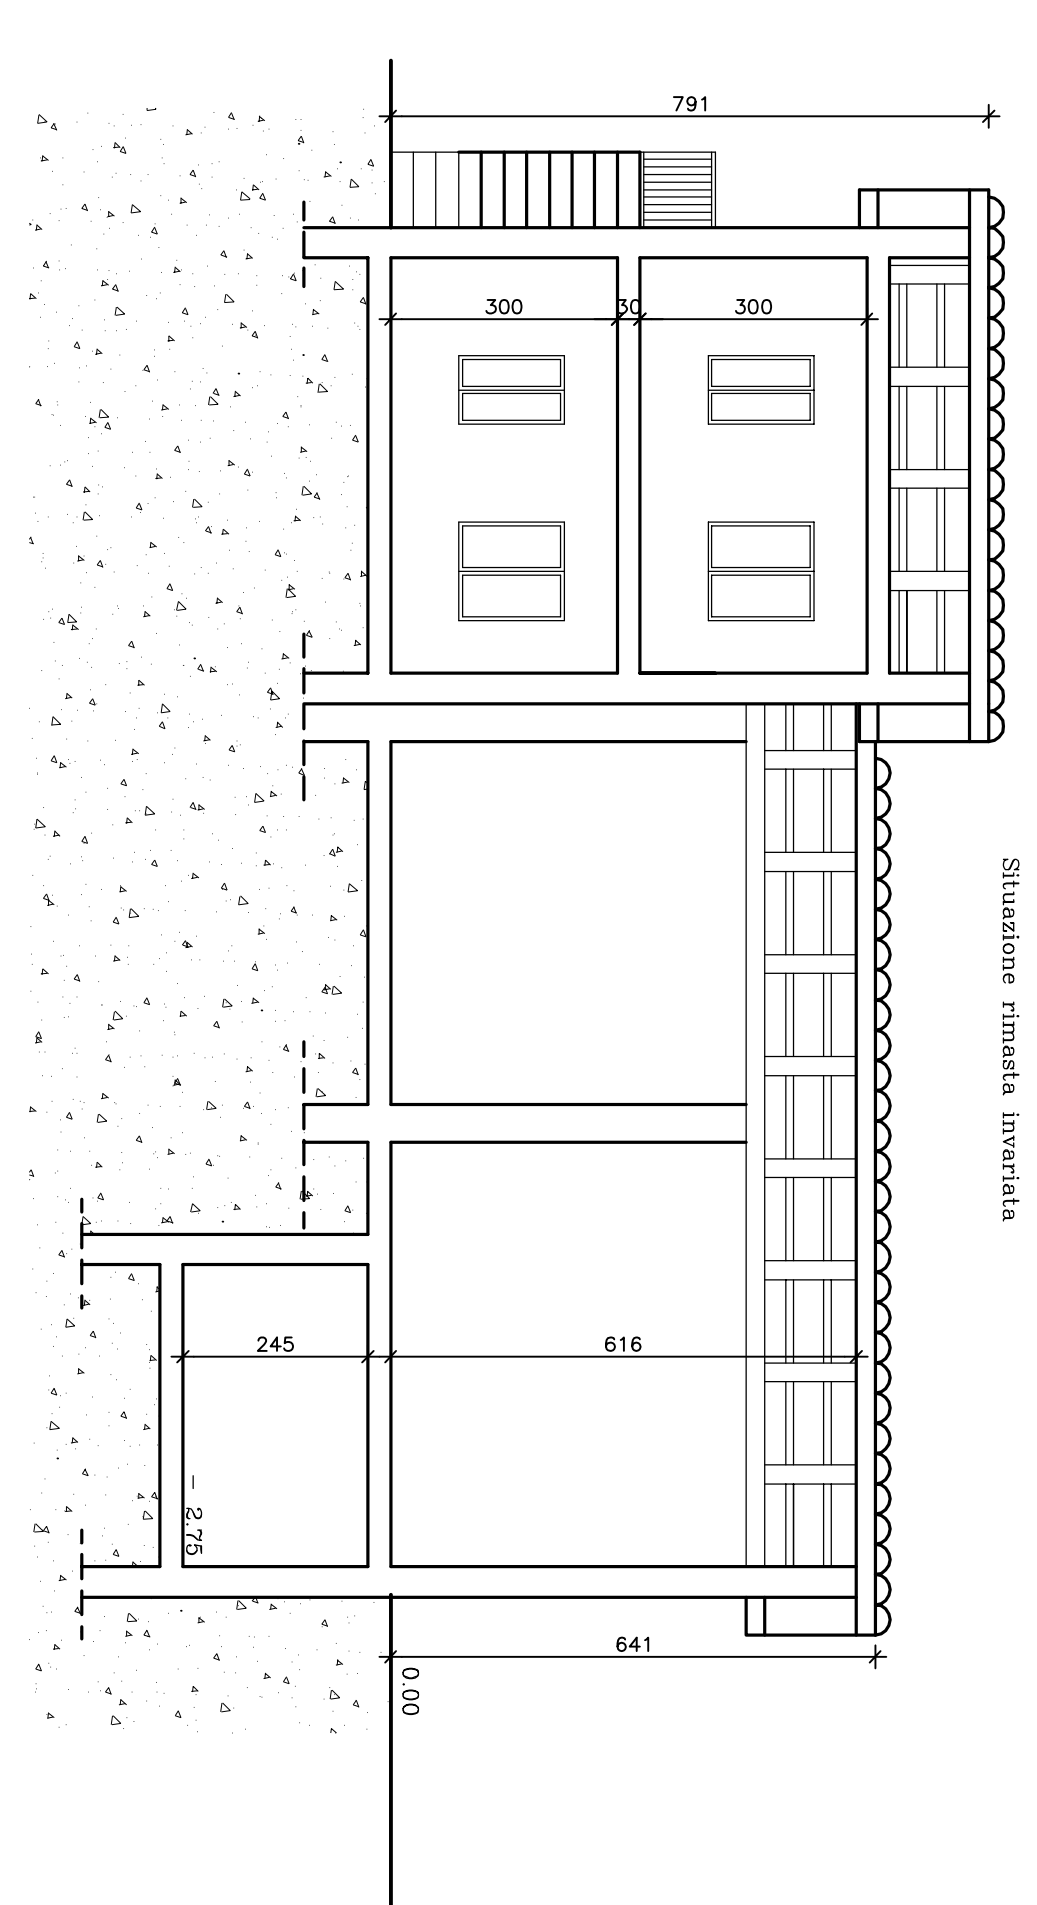


PROSPETTO NORD

Situazione esistente

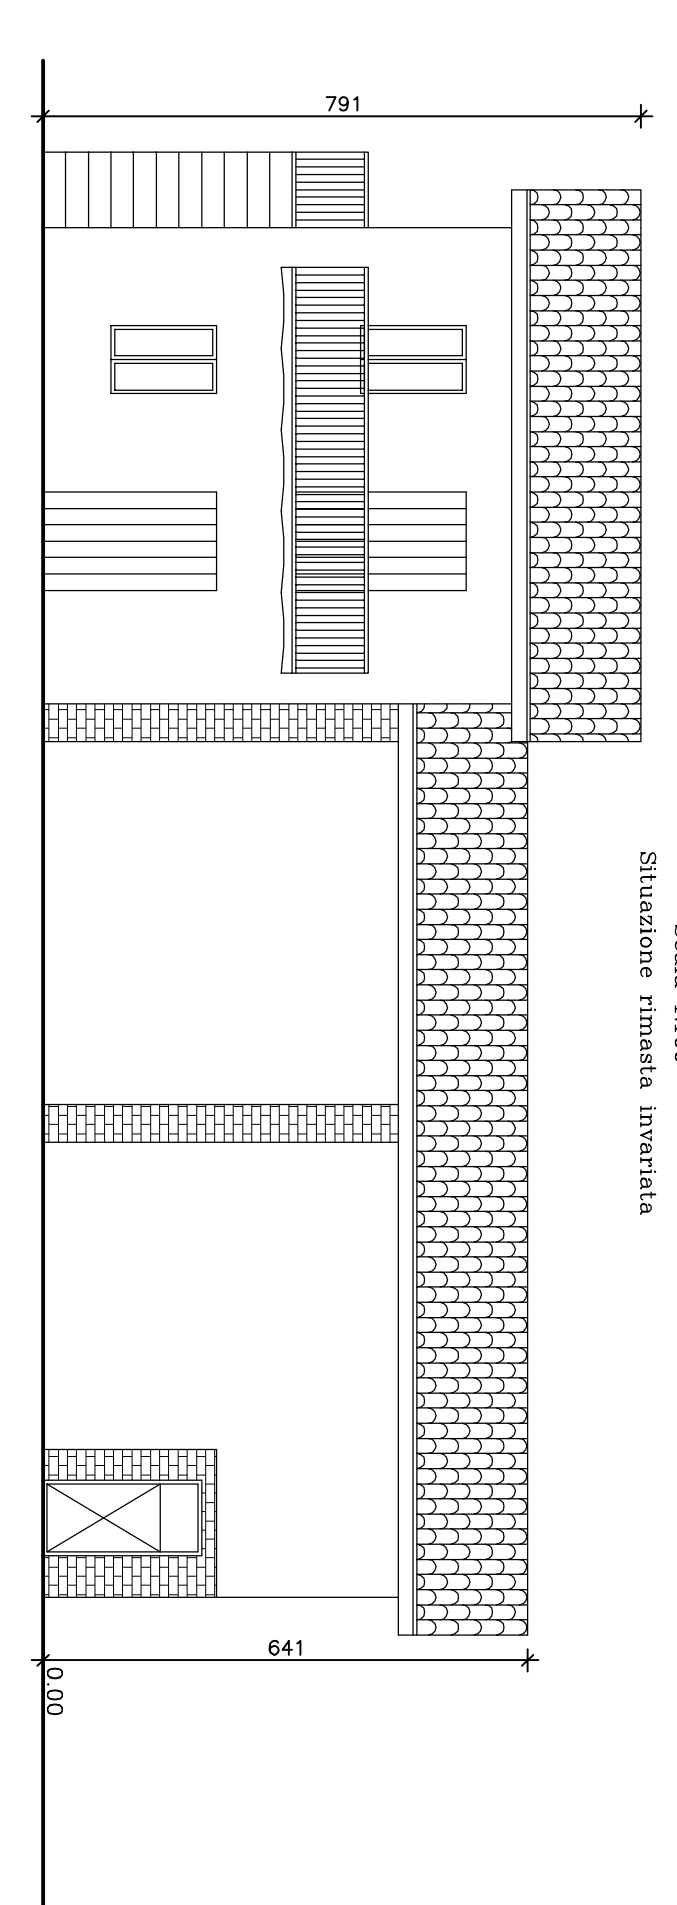


PROSPETTO SUD

Situazione esistente

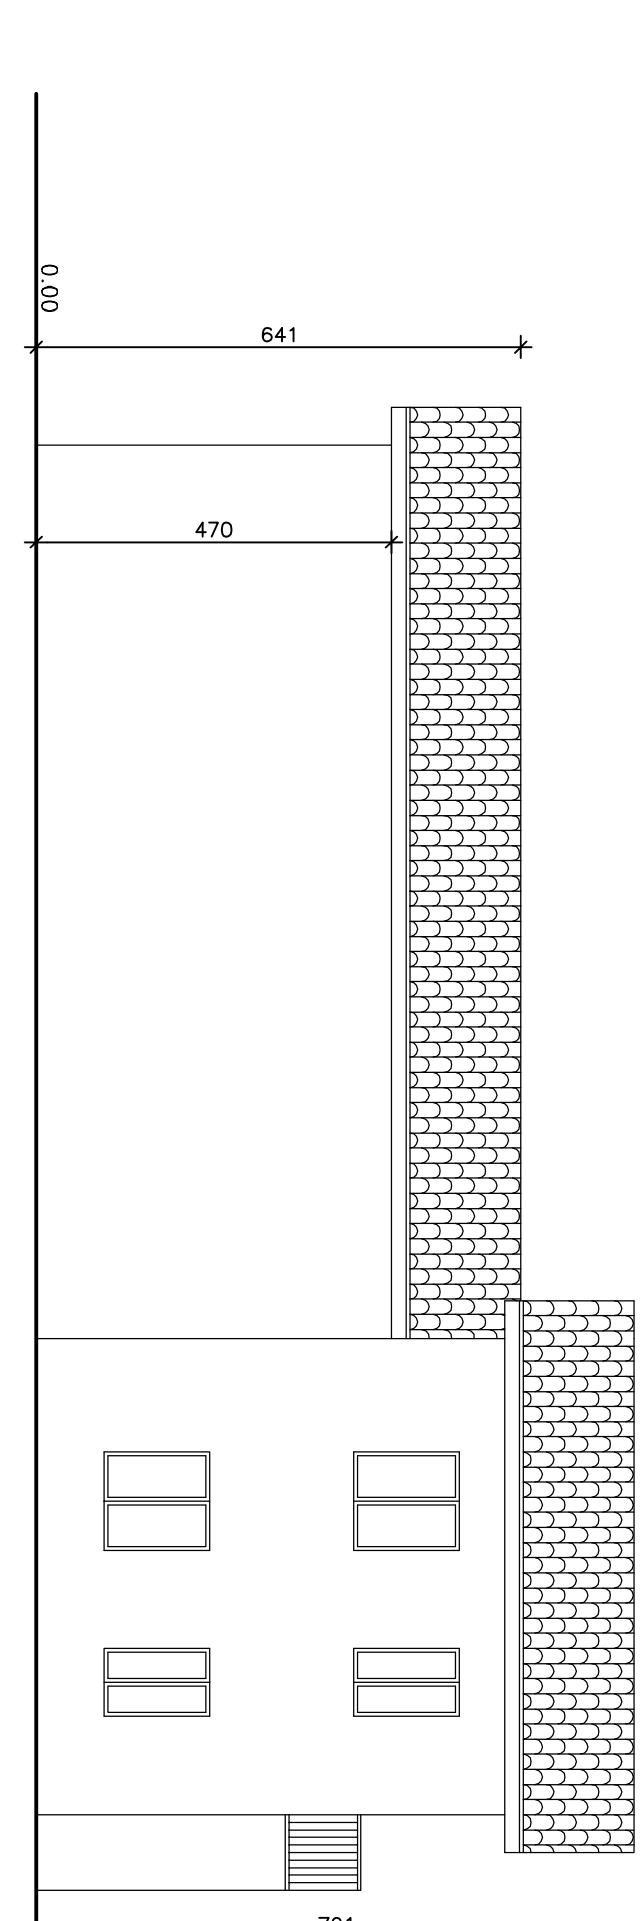


PROSPETTO EST

Situazione esistente

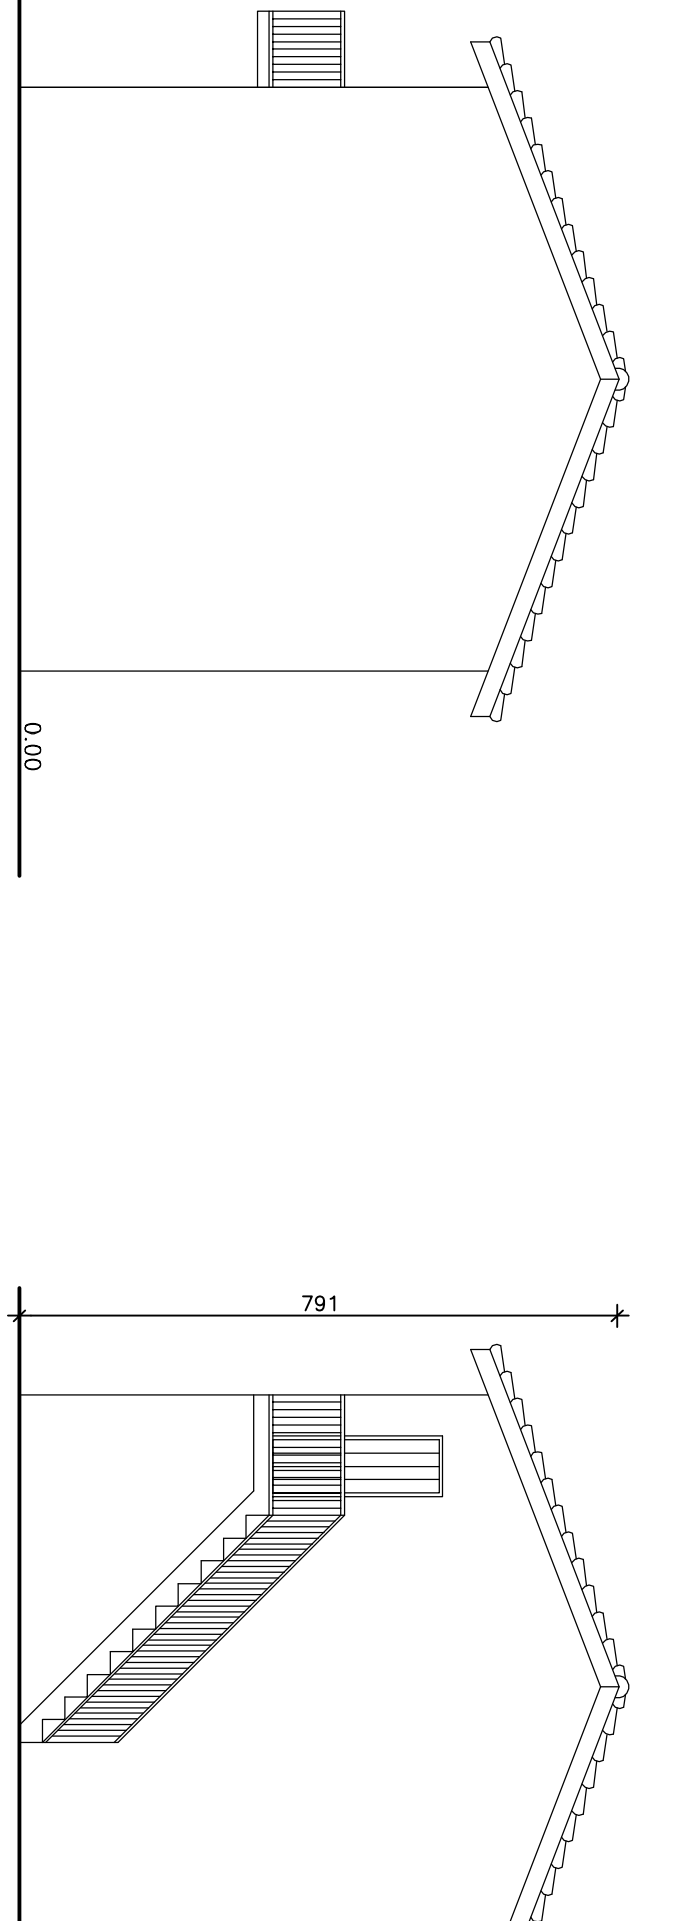

PROSPETTO OVEST


Situazione esistente

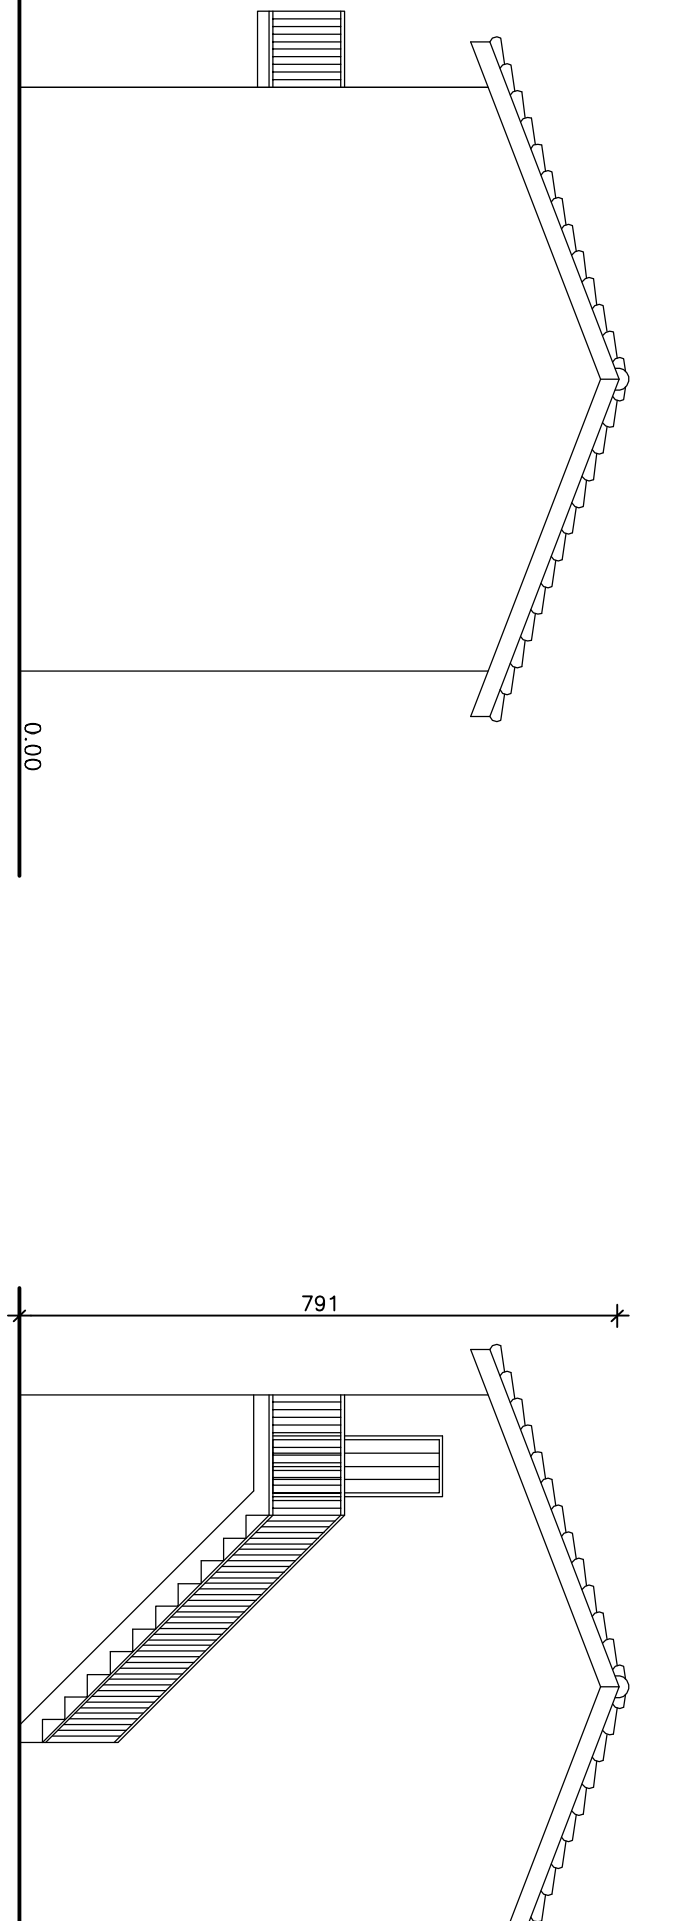

FABBRICATO B


SEZIONE D - D

Scala 1:100

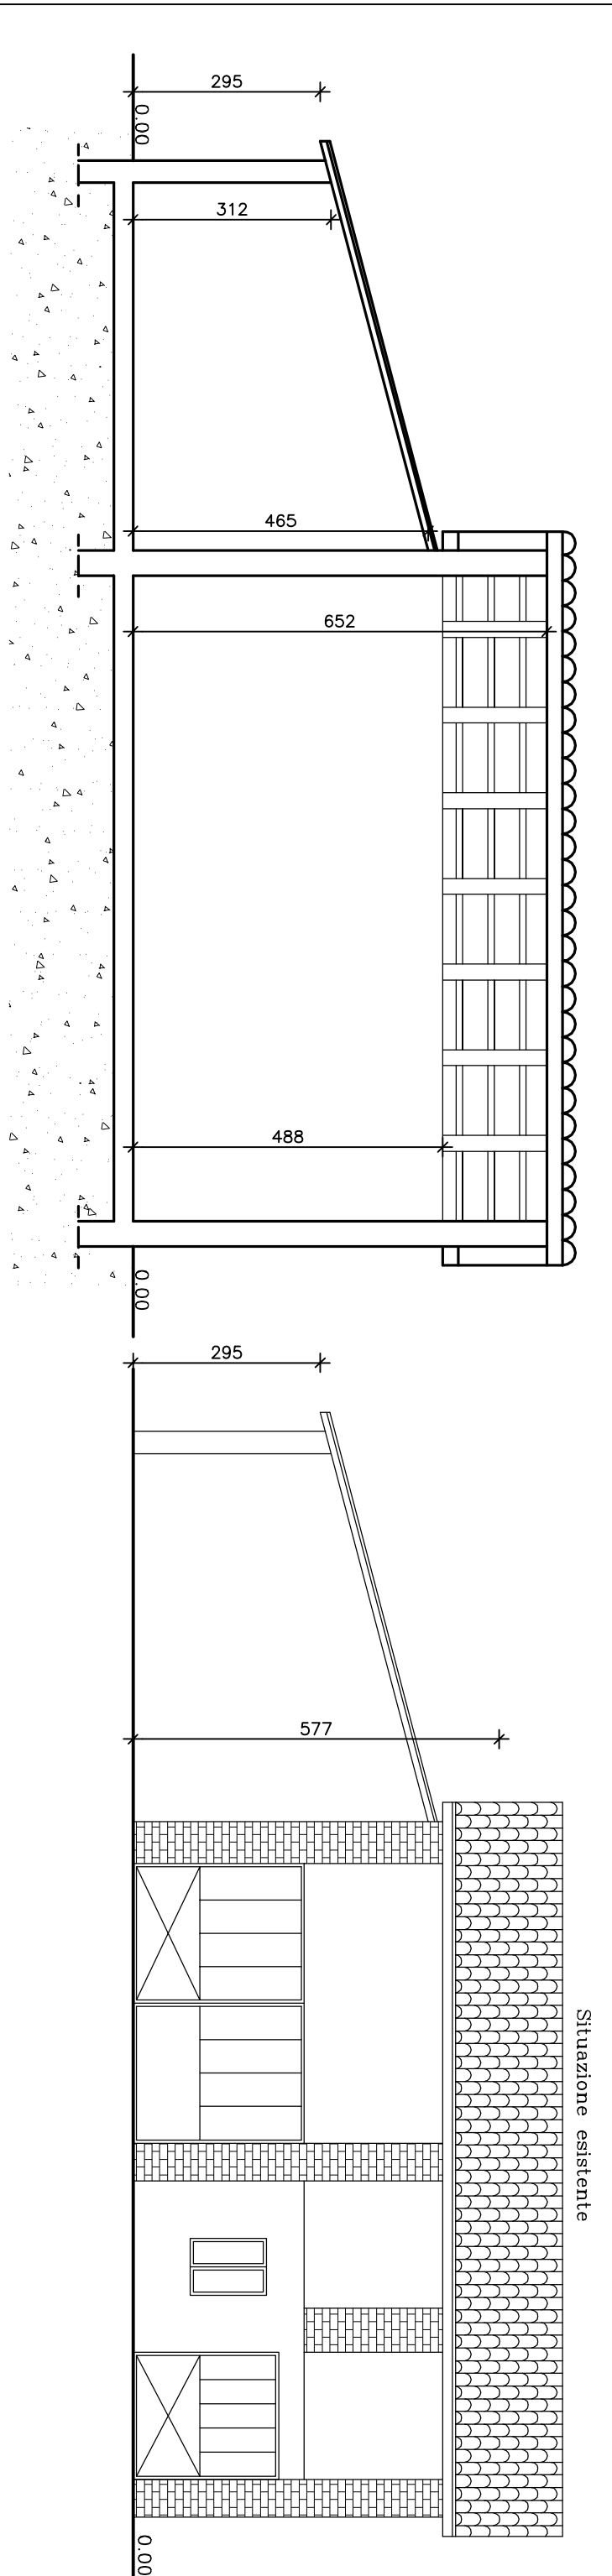


PROSPETTO OVEST

Situazione esistente

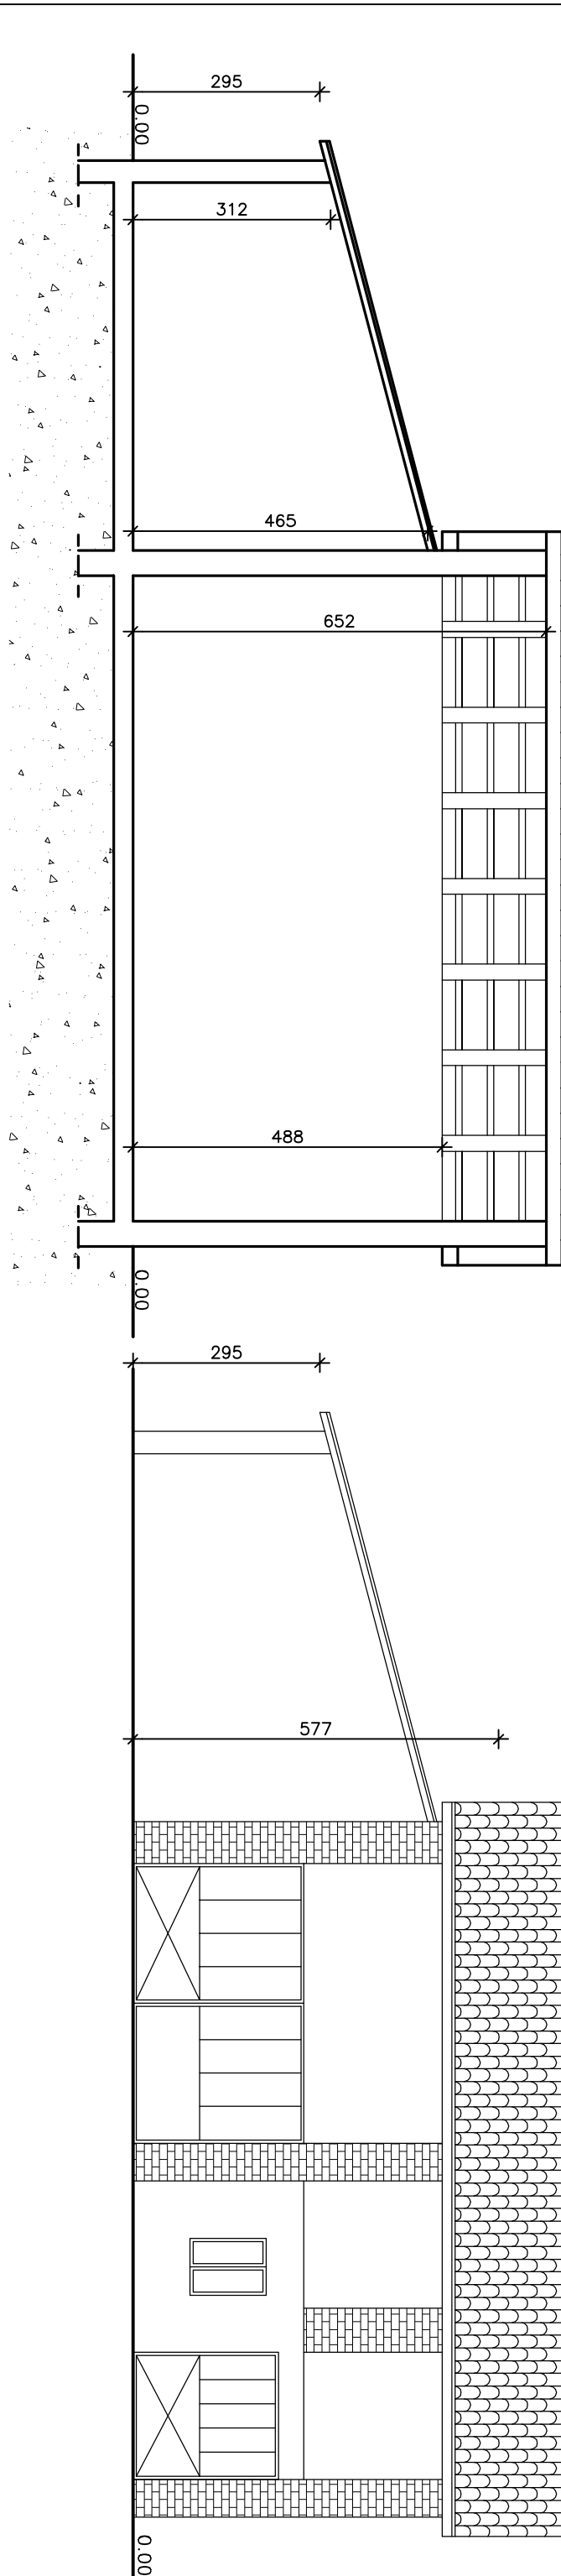

PROSPETTO NORD

Situazione esistente

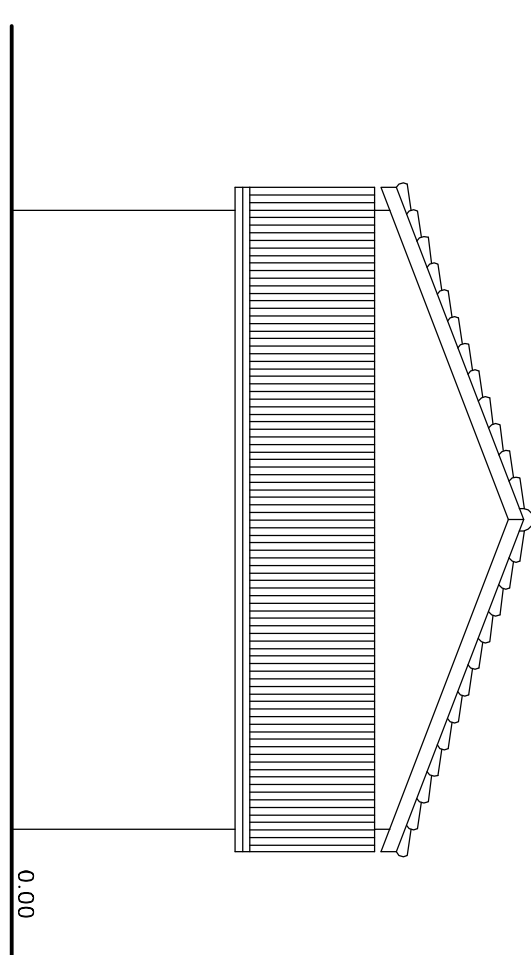

PROSPETTO SUD

Situazione esistente

