




Studio Mg Group

Viale Vittorio Veneto n.55 - 12030 Cavallermaggiore (CN)
Telefono 0172-381368 e_mail: tecnico@studiomggroup.it

COMUNE			
CAVALLERMAGGIORE			
LA PROPONENTE IL P.E.C.:			
GEOMETAL Srl a SU			
PROGETTISTI, CONIUNG PER LE PROPRIE COMPETENZE PROFESSIONALI			
Arch. Alessandra GIRAUDO - Geom. Gian Luca MILANO			
OPERA			
S.U.E. DI INIZIATIVA PRIVATA P.E.C. P2.3			
DESCRIZIONE			
SEZIONI E PARTICOLARI STRADALI			
DATA	SCALA	TIRE	AGGI.
Ottobre 2018	1/25	M.G.	Dicembre 2020
NOTE:			TAB. N°
FILE			8


SEZIONE TRASVERSALE VIABILITA' A - A' (Scala 1/25)

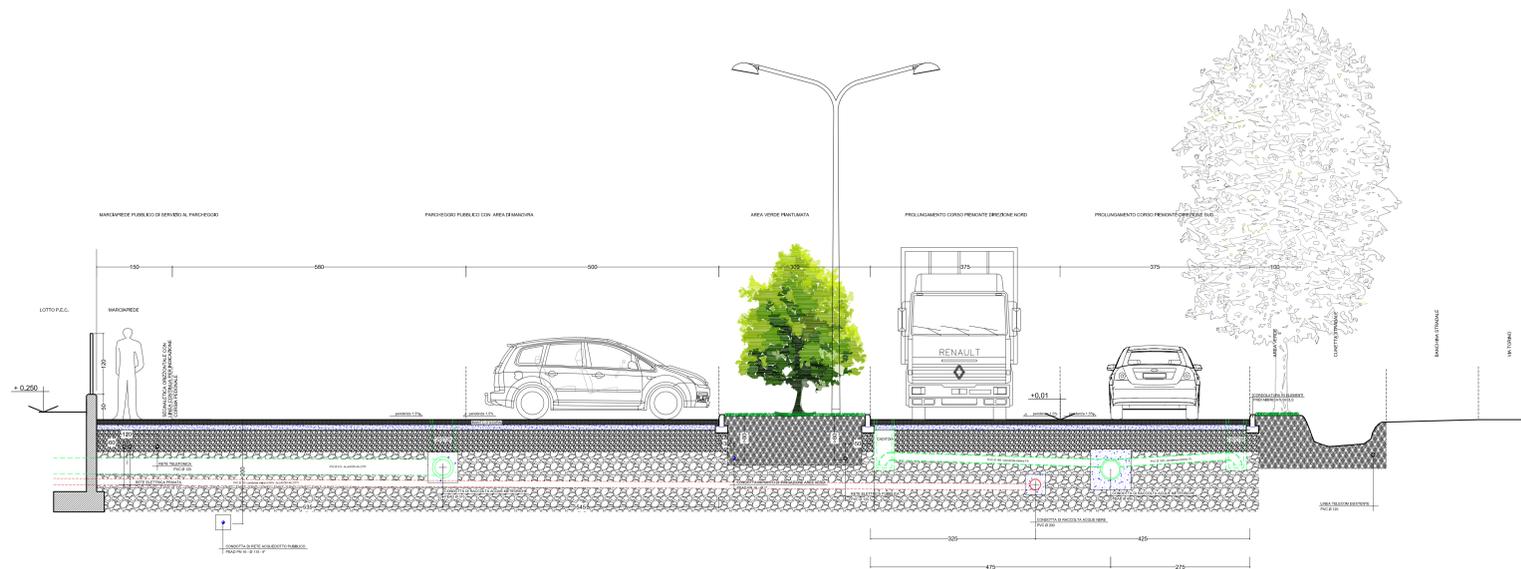

NOTE DEI PROGETTISTI

1. TUTTI I FABBRICATI IN PROGETTO VERRANNO ERETTI AD ALMENO 30 MT DAL BINARIO PIU' VICINO.
2. NELLA COSTRUZIONE DEI FABBRICATI NON VERRANNO MONTATI APPARATI ELEVATORI E/O GRU NELLA FASCIA DI RISPETTO DI 30 MT DAL PIU' VICINO BINARIO.
3. NELLA COSTRUZIONE DEI FABBRICATI NON VERRANNO INSTALLATI PONTEGGI CHE COL RIBALTAMENTO POTREBBERO INTERESSARE LA SEDE FERROVIARIA.
4. NON E' PREVISTA LA METANIZZAZIONE DELL'AREA.
5. DURANTE LA CARATTERIZZAZIONE DELLE OPERE DI URBANIZZAZIONE PRIMARIA E LA NUOVA COSTRUZIONE DEI FABBRICATI NON VERRA' INTERESSATA IN ALCUN MODO LA SEDE FERROVIARIA.
6. SARANNO MANTENUTI TUTTI I DIRITTI IRREGGII IN ATTO.
7. SARANNO MANTENUTI TUTTI I DIRITTI DI SCOLO IN ATTO, IN PARTICOLARE LO SCOLO DELLE ACQUE METEORICHE AVVERRA' TRAMITE TUBAZIONE IN CLS AUTOPORTANTE DI Ø 1000, ANZICHE' IN FOSSO A CIELO APERTO, COME PER ALTRO GIA' PRATICATO NELL'AREA ARTIGIANALE ADIACENTE A SUD.

SEZIONE TRASVERSALE VIABILITA' B-B' (Scala 1/25)

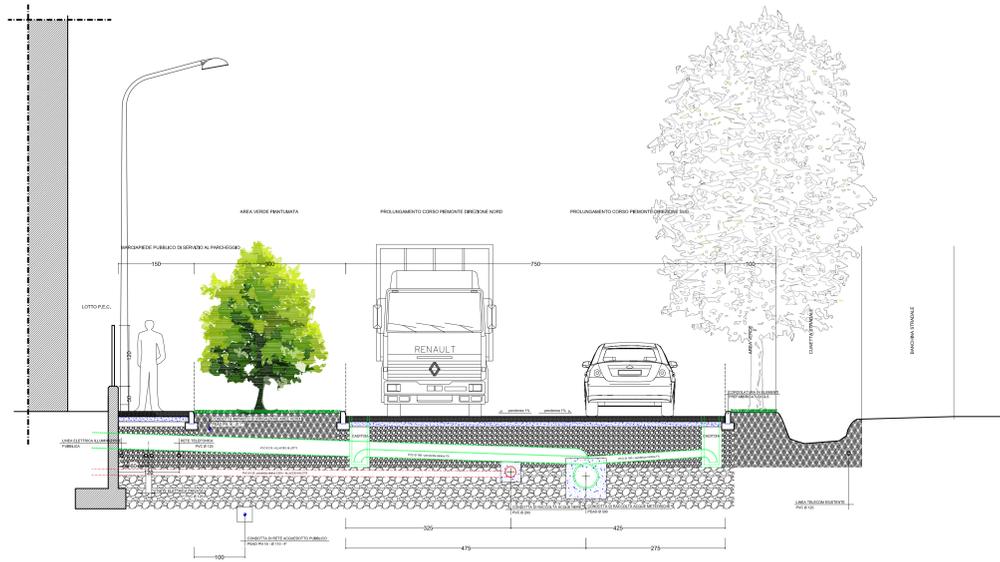

SEZIONE TRASVERSALE VIABILITA' C-C' (Scala 1/25)

