

Rev.	Data	Timbro del Comune o Ente
28.10.20	PEC Solavagione	
29.01.2021	Integrazione PEC Solavagione	

COMUNE	CAVALLERMAGGIORE	PROVINCIA	CUNEO
COMMITTENTE			
SOLAVAGGIONE DARIO Via Roma n.180 - 12030 Cavallermaggiore (CN) in qualità di legale rappresentante dell'Az. Agr. SOLAVAGGIONE DARIO			
INTERVENTO			
PROGETTO DI PIANO ESECUTIVO CONVENZIONATO DENOMINATO "PEC SOLAVAGGIONE"			
Indirizzo Cantiere:	Via Torino - 12030 Cavallermaggiore (CN)	Foglio n° 34 - Mappali n° 610	Estremi catastali:
Scala:	1:1000 - 1:2000		Data:
	Cavallermaggiore li 29.01.2021		

Geometra **LINGUA FABRIZIO**

STUDIO TECNICO LINGUA
 PROGETTAZIONE - RILIEVI - PRATICHE CATASTALI
 CONSULENZA TECNICA ED IMMOBILIARE

VIA ROMA 78-12030 CAVALLERMAGGIORE (CN) - P.IVA 03382380040 - C.F. LNGFRZ80A18470F - Tel.0172 389252 - Fax.0172 389587 - email: studiolingua@tiscali.it


I PROGETTISTI *ognuno per le proprie competenze professionali*

Geom. Lingua Fabrizio 	Arch. Bosco Lia
---------------------------	---------------------


Tavola: **ESTRATTI DI MAPPA E PRGC** **01**

A termini di legge ci riserviamo la proprietà di questo disegno con divieto di riprodurlo o di renderlo noto a terzi, in tutto o in parte, senza specifica autorizzazione scritta dello Studio Tecnico Lingua. File: Solavagione 165/Cap.Via Tor/Doc/SUE/DIs.01P

COMUNE: CAVALLERMAGGIORE	ESTRATTO: CATASTALE	SCALA: 1:2000
FOGLIO: 31	ZONA P.R.G.C.: P1.2-Aree per insediamenti produttivi esistenti confermati e di completamento	
MAPPALE: 610		

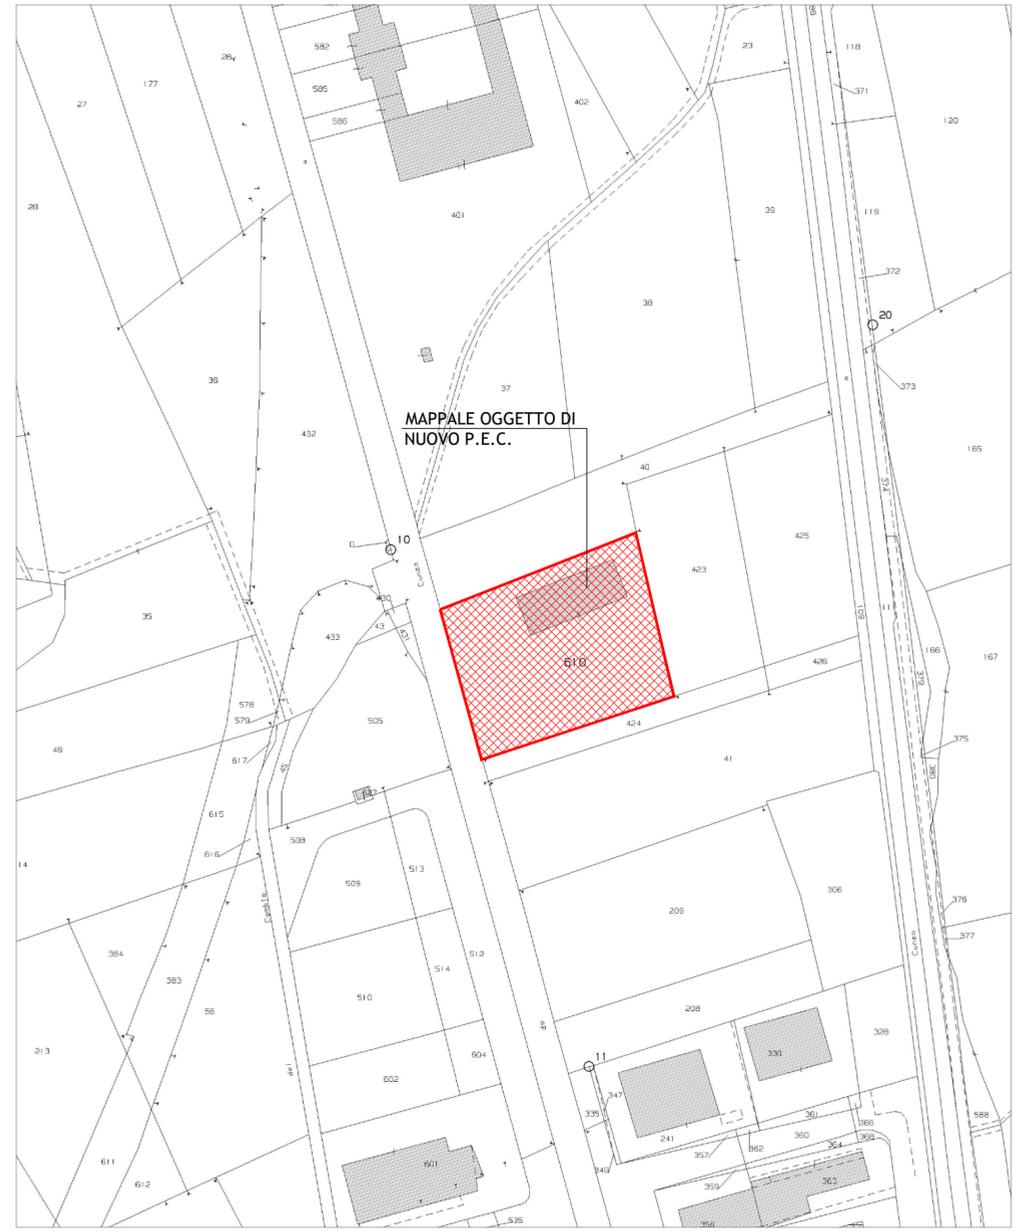

COMUNE: CAVALLERMAGGIORE	ESTRATTO: CATASTALE	SCALA: 1:1000
FOGLIO: 31	ZONA P.R.G.C.: P1.2-Aree per insediamenti produttivi esistenti confermati e di completamento	
MAPPALE: 610		

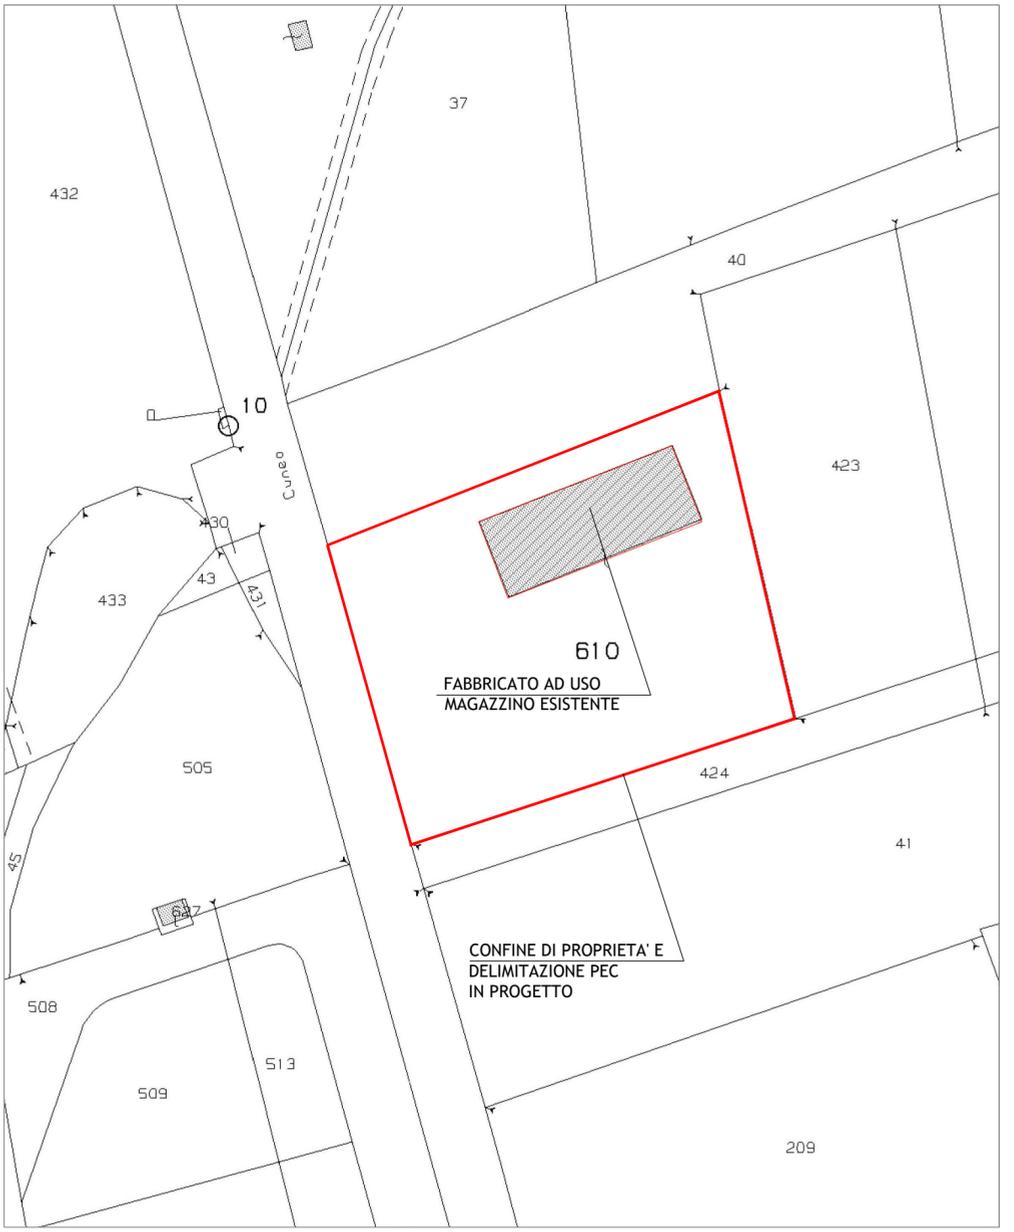

COMUNE: CAVALLERMAGGIORE	ESTRATTO: P.R.G.C	SCALA: 1:2000
FOGLIO: 31	ZONA P.R.G.C.: P1.2-Aree per insediamenti produttivi esistenti confermati e di completamento	
MAPPALE: 610		

