

Rev.	Data	Timbro del Comune o Ente
28.10.20	PEC Solavogglione	
29.01.2021	Integrazione PEC Solavogglione	

COMUNE	CAVALLERMAGGIORE	PROVINCIA	CUNEO
COMITENTE	SOLAVAGGLIONE DARIO Via Roma n.180 - 12030 Cavallermaggiore (CN) in qualità di legale rappresentante dell'Az. Agr. SOLAVAGGLIONE DARIO		
INTERVENUTO	PROGETTO DI PIANO ESECUTIVO CONVENZIONATO DENOMINATO "PEC SOLAVAGGLIONE"		
Indirizzo Cantiere	Via Torino - 12030 Cavallermaggiore (CN)	Foglio n° 34 - Mappali n° 610	Estremi catastali
Scala:	1:200	Cavallermaggiore il 29.01.2021	

Geometria LINGUA FABRIZIO






STUDIO TECNICO LINGUA
 PROGETTAZIONE - REPERE - PRATICHE CATASTALI
 CONSULENZA TECNICA ED INDIRIZIBILE

VIA ROMA 78-12030 CAVALLERMAGGIORE (CN) - P.VIA 0138280040 - C.F. LMGFR2004184049 - Tel.0172 389202 - Fax.0172 389587 - email: studio@guaristudio.it

I PROGETTISTI
 Geom. Lingua Fabrizio
 Arch. Bosco Lia

TIPOLOGIE EDILIZIE **04**

A termini di legge ci riserviamo la proprietà di questo disegno con divieto di riproduzione o di renderlo noto a terzi, in tutto o in parte, senza specifica autorizzazione scritta dello Studio Tecnico Lingua.

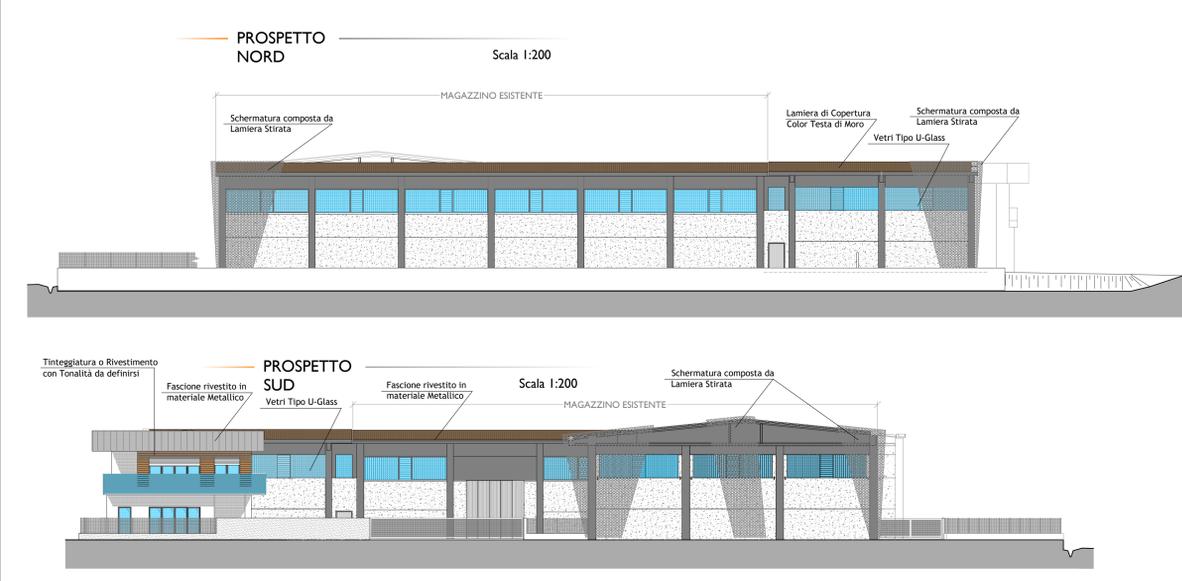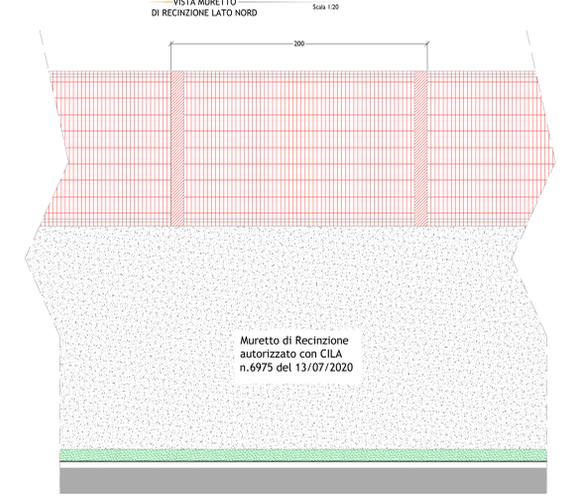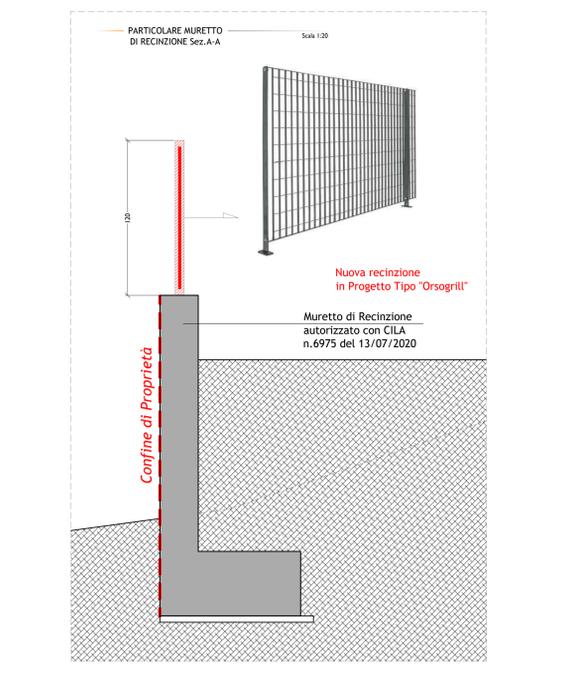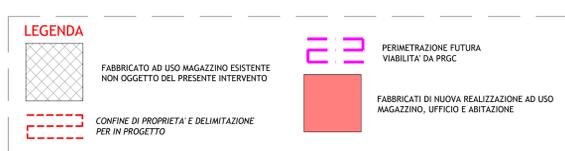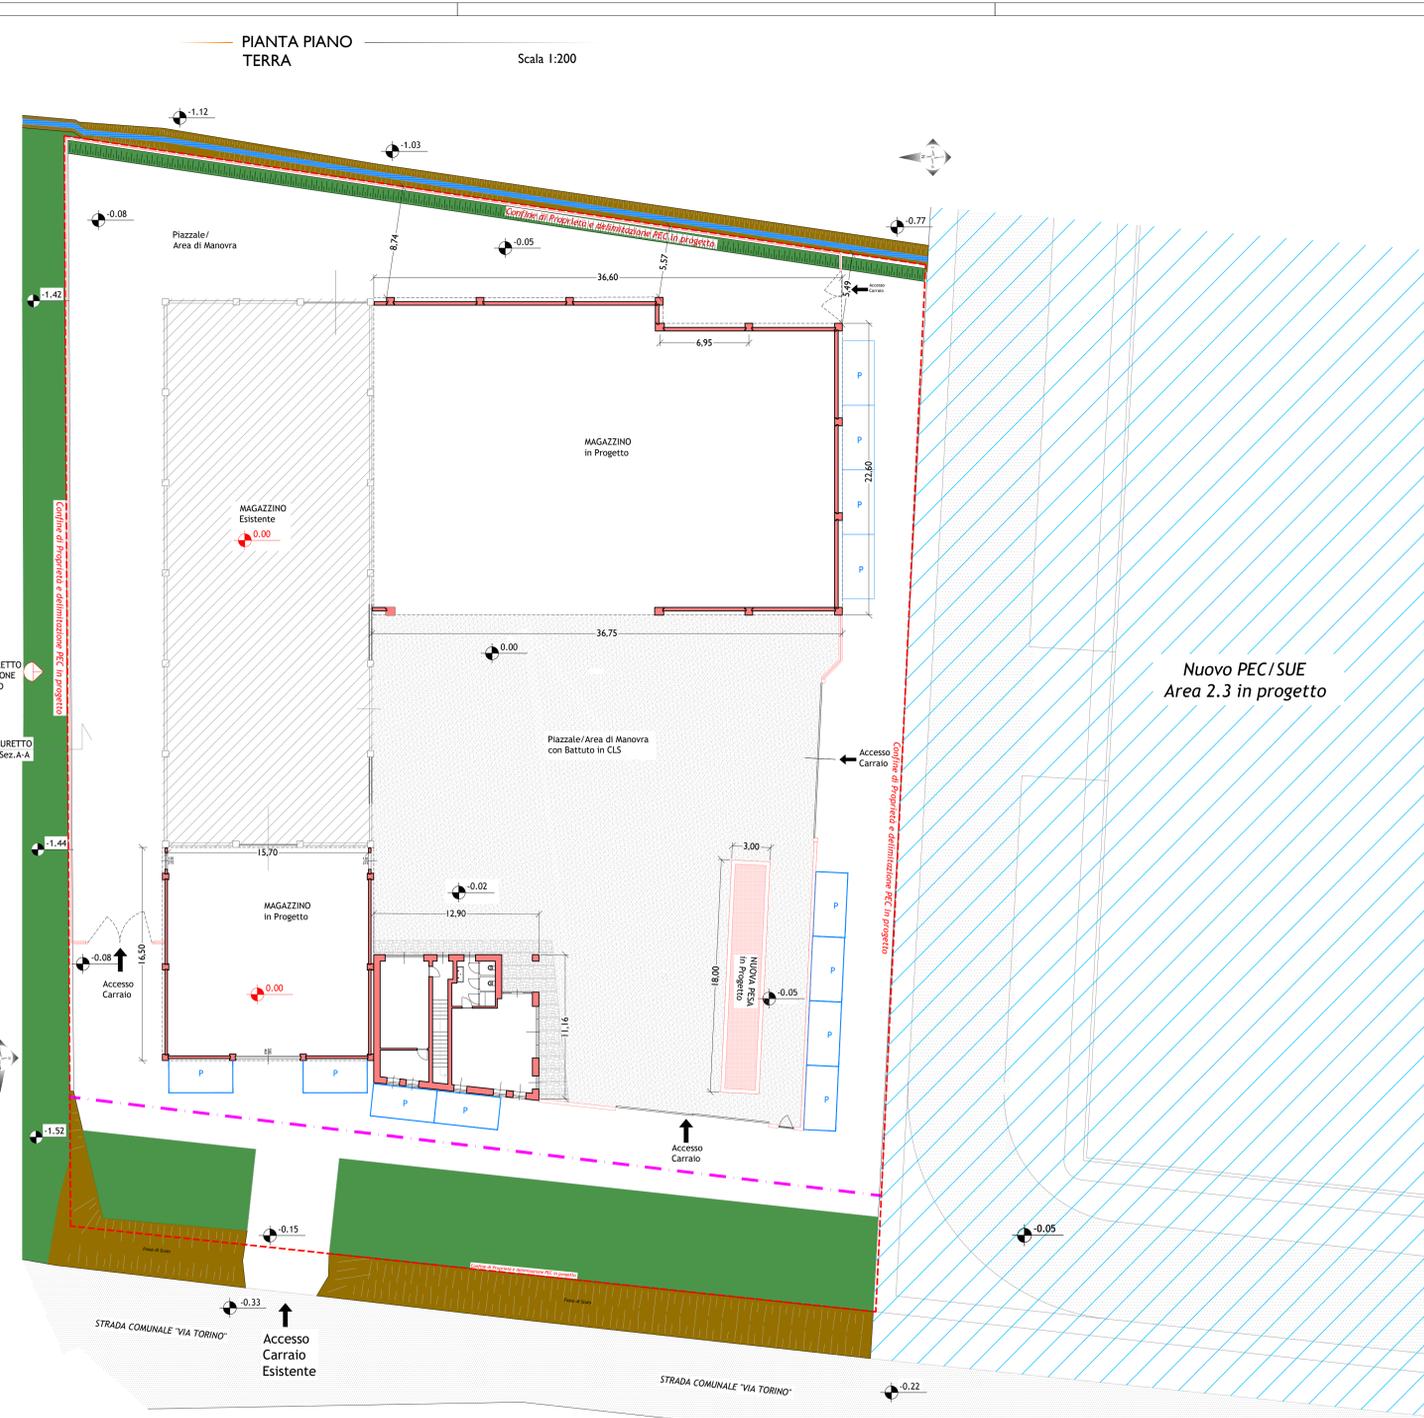

CALCOLI DIMOSTRATIVI

Superficie Fondiaria = 4034 mq
 Rapporto di Copertura = 1/2 della Sup. Fondiaria
 Sup. Massima Copribile: 4034 mq : 1/2 = 2017 mq

Sup. Fabbricato Esistente : 701,25 mq
 Sup. Fabbricati in Progetto:

Capannone → 272,30 mq +
 Ufficio/Abitazione → 874,80 mq +
 136,70 mq =

1283,80 mq

VERIFICA SUP. COPERTA

Sup. Fabb. Esistente + Sup. Fabb. in Progetto < 2017 mq
 701,25 + 1283,80 < 2017 mq

1'985,05 mq < 2017 mq **VERIFICATO**