

Rev.	Data	Descrizione
28.10.20	PEC Solovagione	
29.01.2021	Inseguimento PEC Solovagione	

CAVALLERMAGGIO **CUNEO**
SOLAVAGIONE DARIO
 Via Roma n.180 - 12030 Cavallermaggiore (CN)
 in qualità di legale rappresentante dell'Az. Agr. SOLAVAGIONE DARIO
PROGETTO DI PIANO ESECUTIVO CONVENZIONATO DENOMINATO "PEC SOLAVAGIONE"


Via Torino - 12030 Cavallermaggiore (CN) Foglio n° 34 - Mappali n° 610
 Scale: 1:200 - 1:500 Cavallermaggiore il 29.01.2021

STUDIOTECNICO LINGUA
 PROGETTAZIONE - RELIEVI - PRATICHE CATASTRALI
 CONSULENZA TECNICA ED INDIRIZIONALE

I PROGETTISTI
 Geom. Lingua Fabrizio Arch. Bosco Lia
VIABILITA' E PARCHEGGI
05


A termini di legge ci riserviamo la proprietà di questo disegno con divieto di riprodurlo o di renderlo noto a terzi, in tutto o in parte, senza specifica autorizzazione scritta dello Studio Tecnico Lingua.

FASE 1 - Situazione iniziale

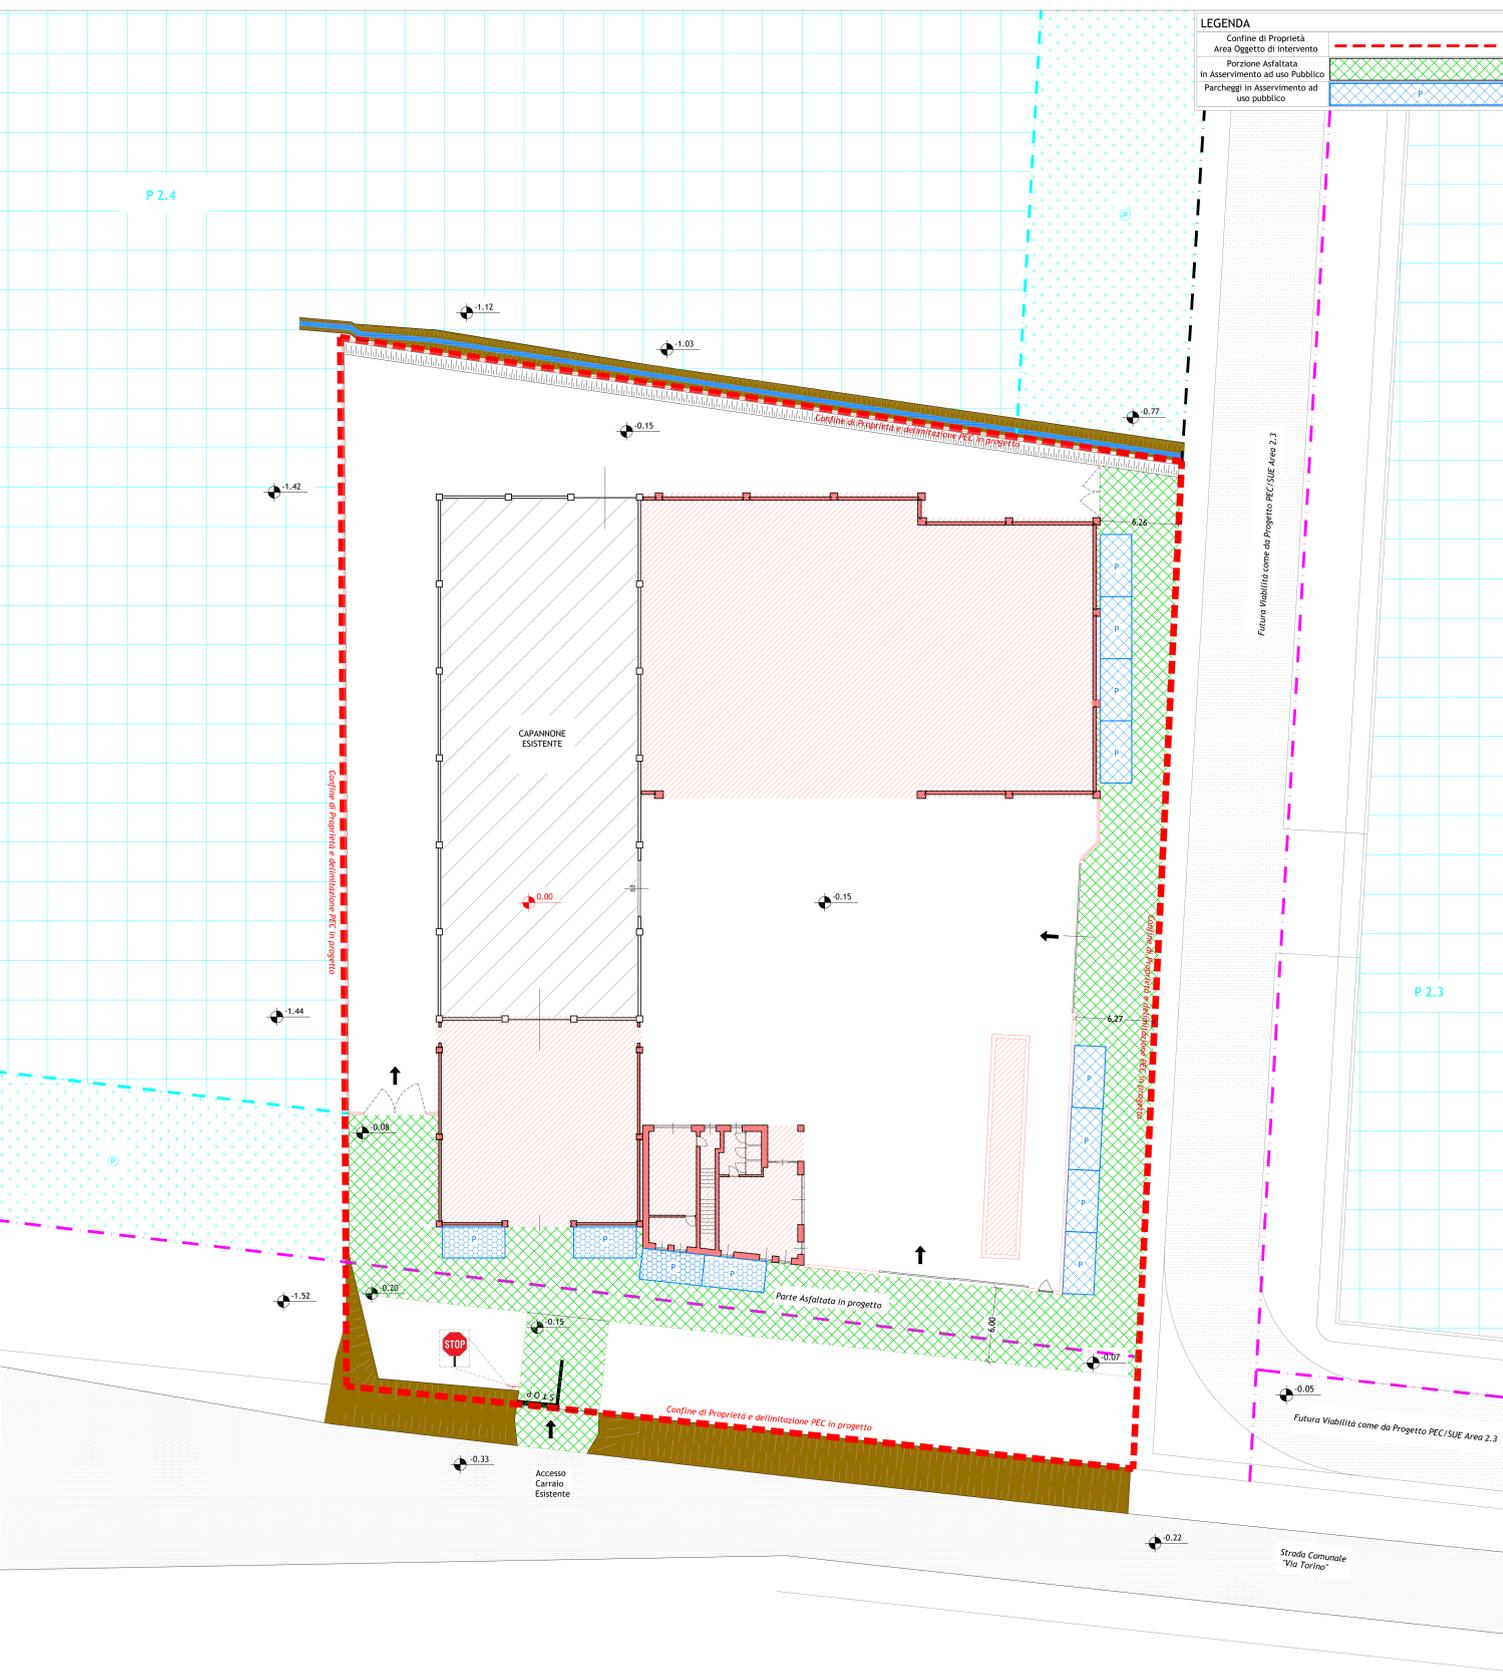


Scala 1:200

FASE 2 - Progetto Attuabile a completamento del limitrofo PEC P.2.3 con riorganizzazione dei parcheggi sul lato Sud del PEC

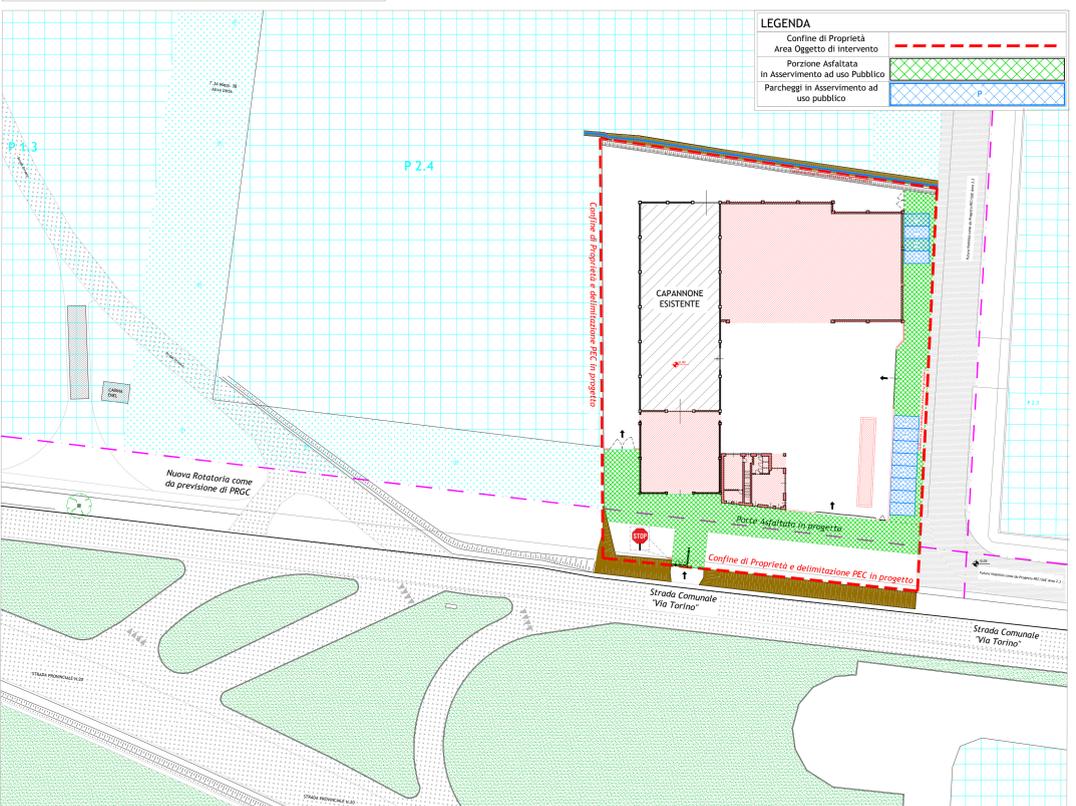

Scala 1:500

FASE 3 - Progetto Attuabile a completamento dei limitrofi PEC P.2.3 e P.2.4 con dismissione delle aree urbanizzate

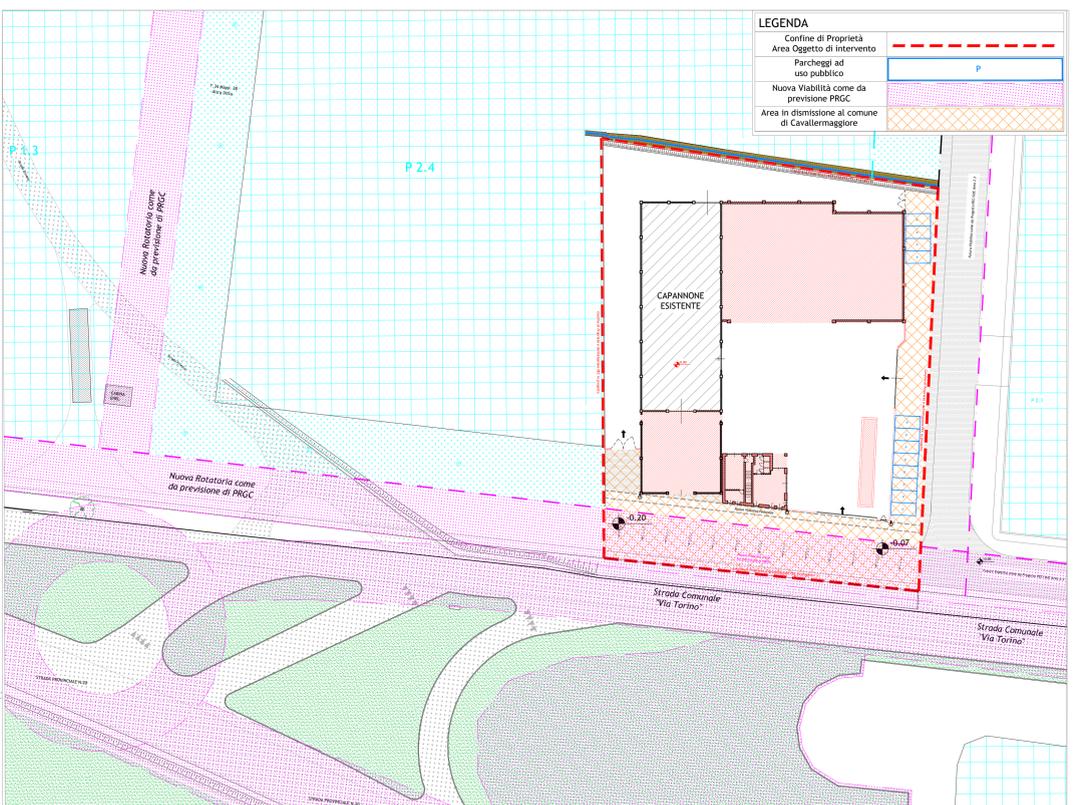

Scala 1:500