

STUDIO TECNICO
Arch. RAFFAELLA CARITA'

CAVALLERMAGGIORE, Via Roma n. 116

PROPRIETA'

ALLOA CASALE GIUSEPPE
MILANESIO CATTERINA

OGGETTO

Piano di Recupero di libera iniziativa
"ALLOA CASALE"

UBICAZIONE

CAVALLERMAGGIORE, Frazione Madonna del Pilone n. 32



La COMMITTEENZA

Alloa Casale Giuseppe
Milanesio Caterina

scala:

1:2000
1:500

ALLEGATO 1
PLANIMETRIE



tavola:

01


ESTRATTO CATASTALE

Scala 1: 2000



Comune di Cavallermaggiore Foglio 59 mappale n. 322 - 1124

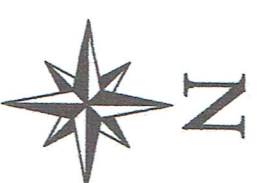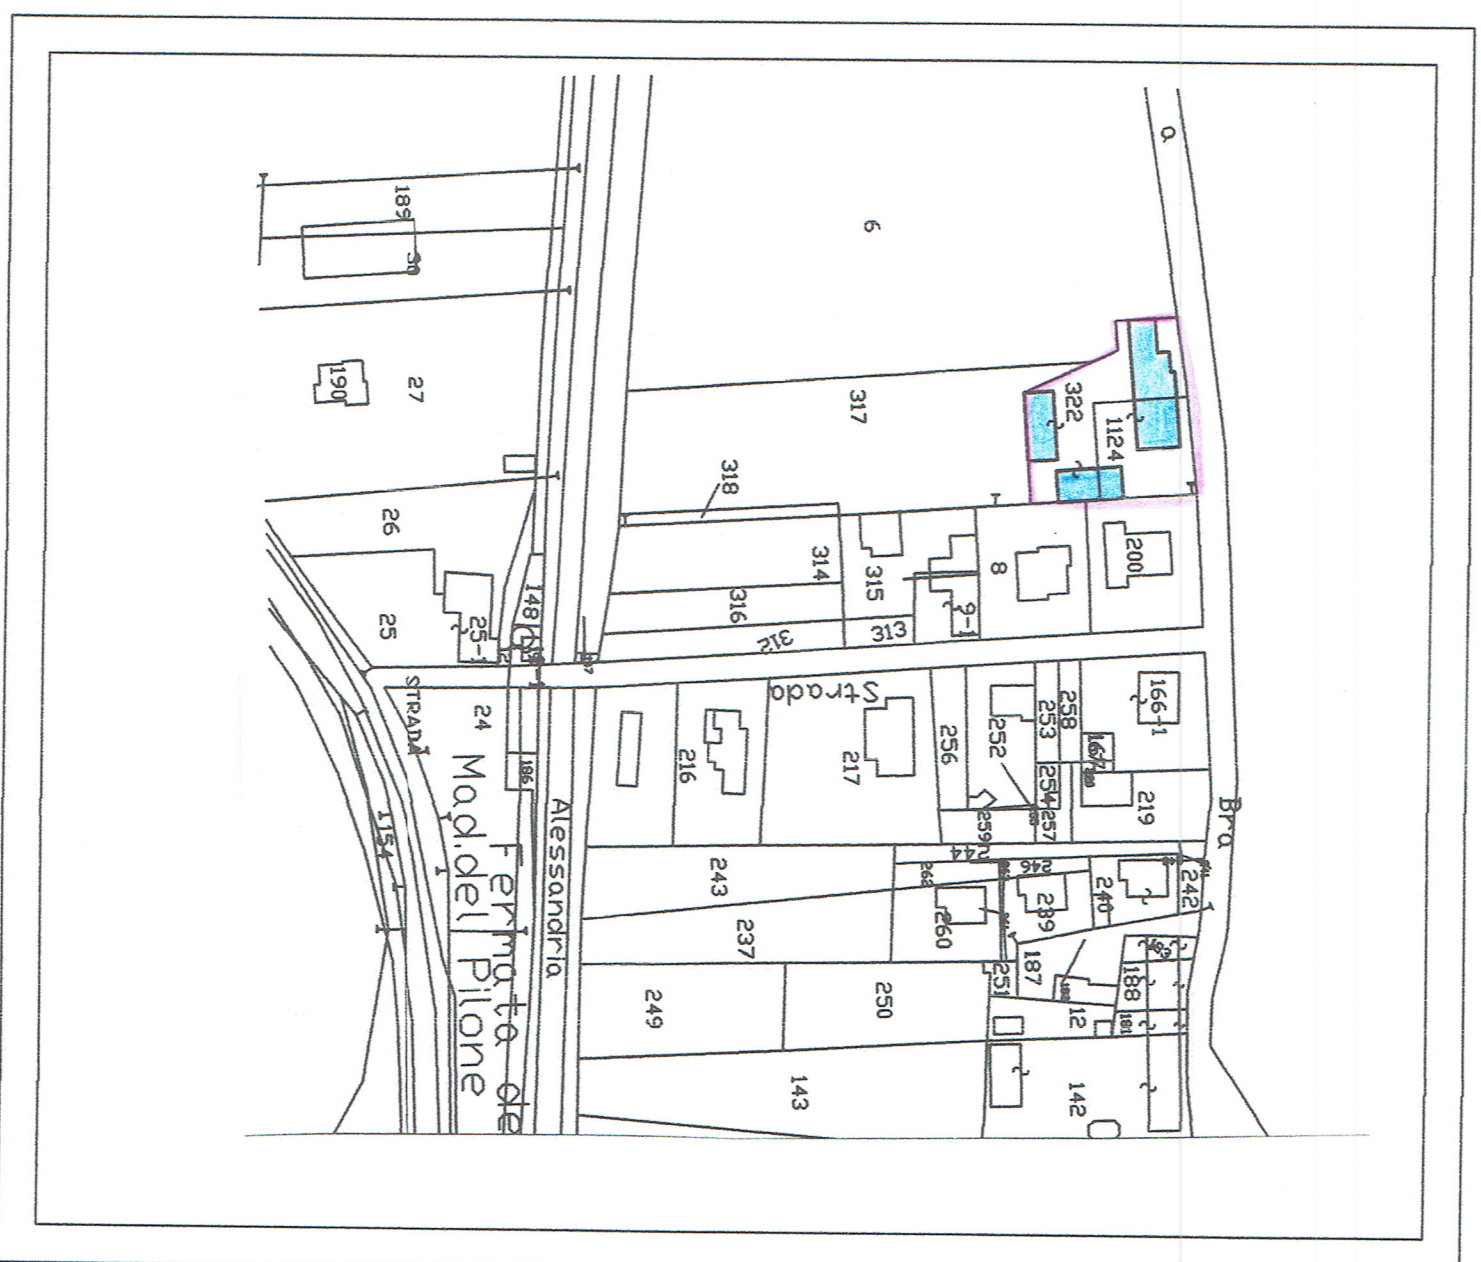


ESTRATTO P.R.G.C.

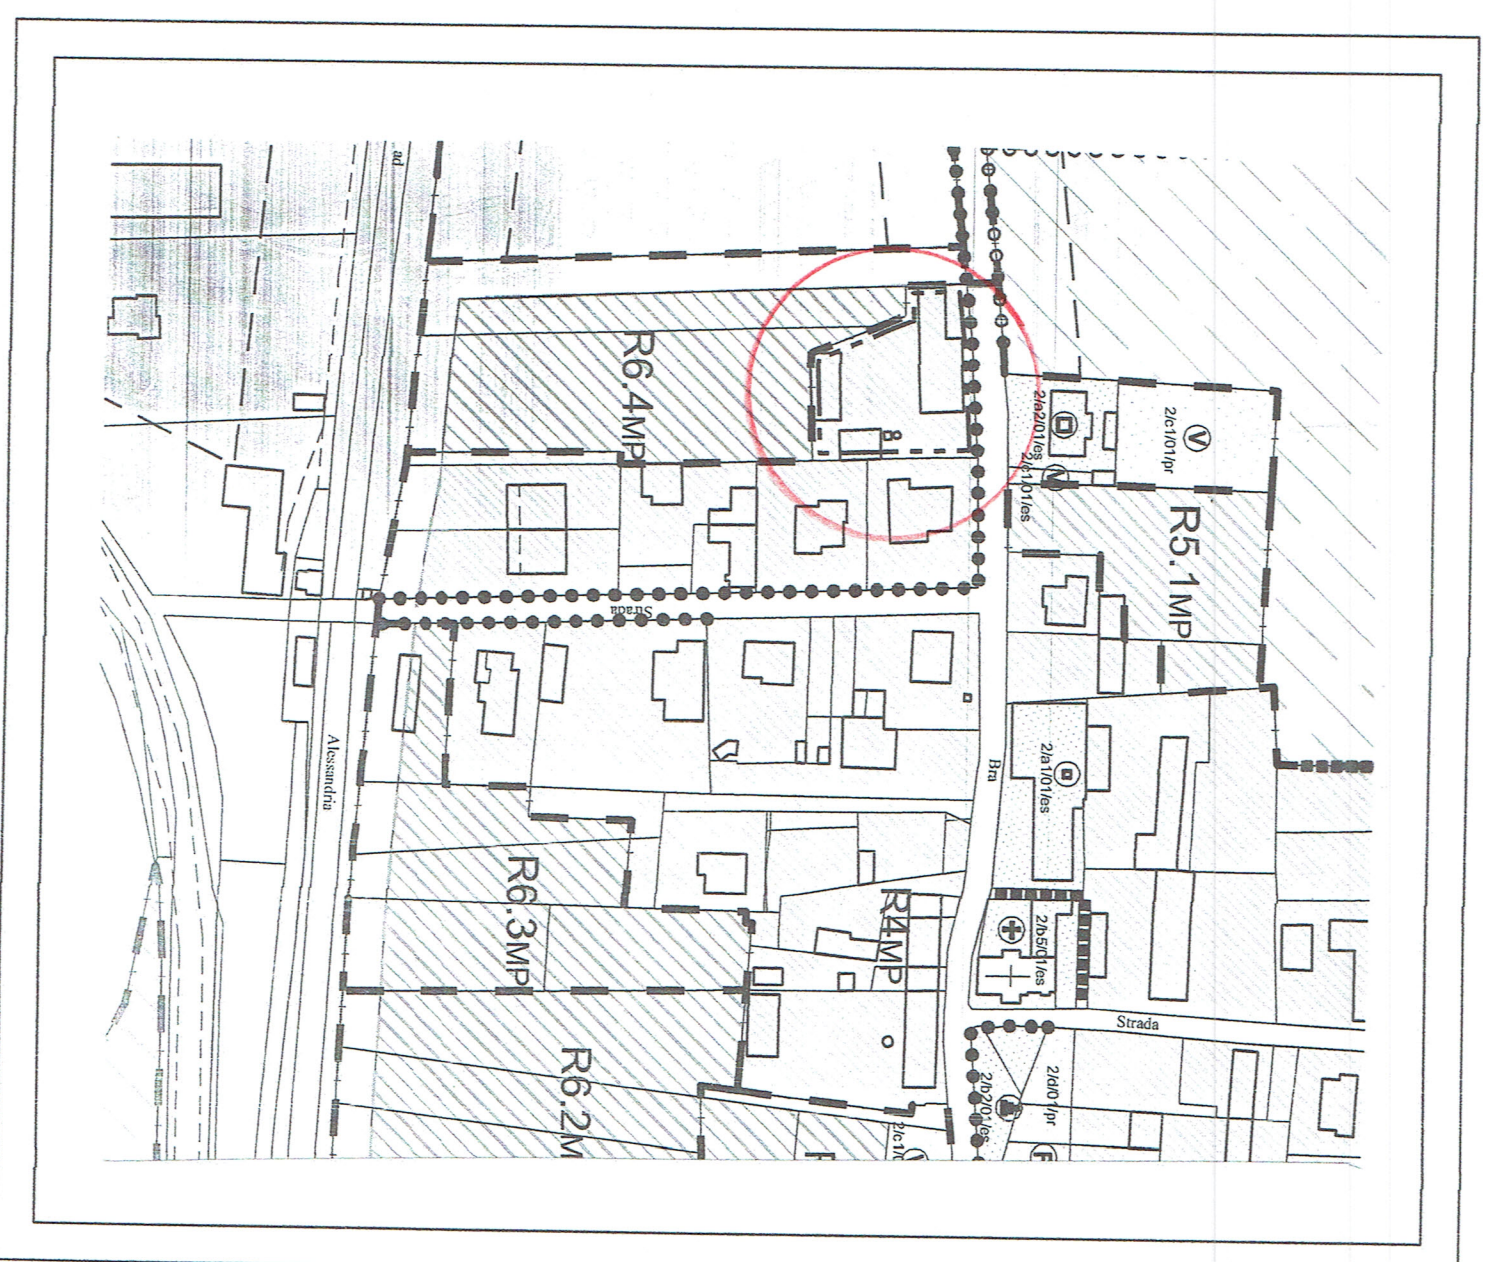

- LEGENDA
-  Fabbricati in oggetto
 -  Confine di proprietà

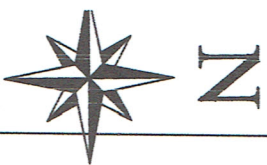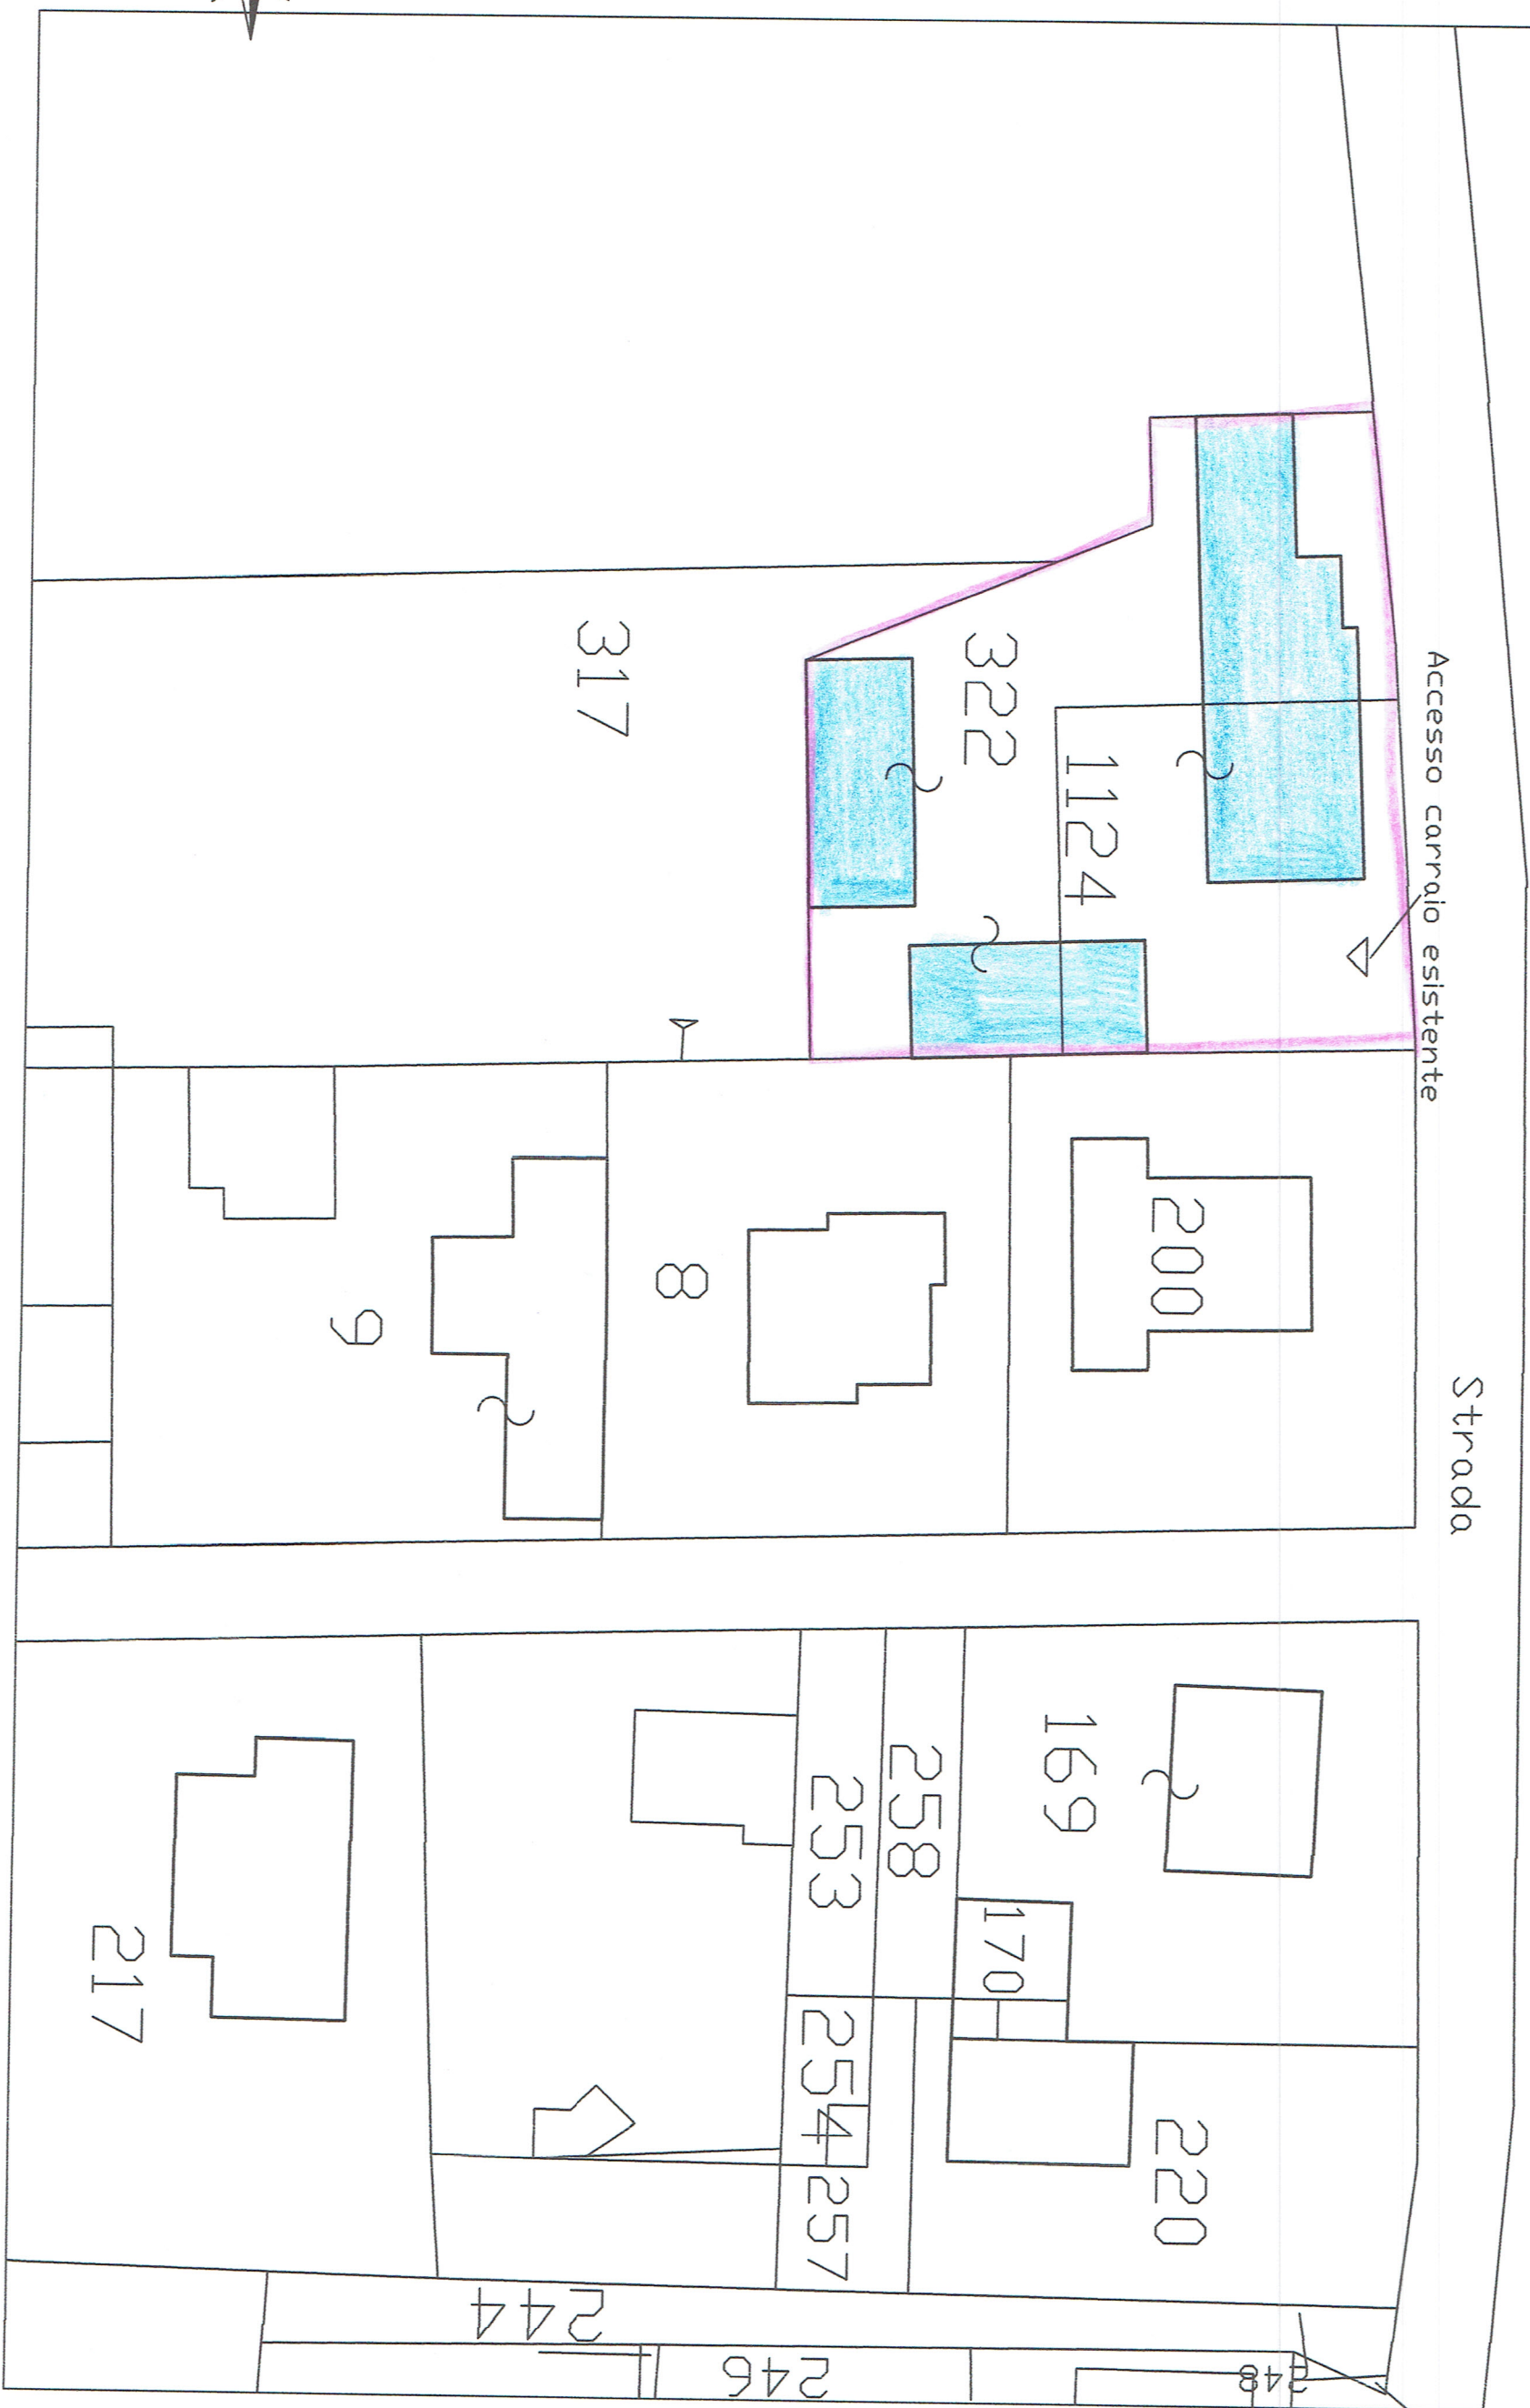

- LEGENDA
- Fabbricati area di intervento edilizio denominata A
 - Fabbricati area di intervento edilizio denominata B
 - Confine di proprietà

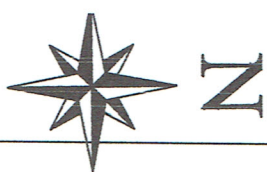

LEGENDA

- | | | | | | |
|---|-------------------------------|---|---|---|---|
|  | Acquedotto comunale esistente |  | Allacciamento acquedotto comunale esistente |  | Allacciamento acquedotto comunale in progetto |
|  | Fognatura esistente |  | Allacciamento fognatura esistente |  | Allacciamento fognatura in progetto |
|  | Gas GPL esistente |  | Allacciamento Gas GPL esistente |  | Allacciamento Gas GPL in progetto |
|  | Rete TELECOM esistente |  | Allacciamento rete TELECOM esistente |  | Allacciamento rete TELECOM in progetto |

