

Studio Mg Group

Viale Vittorio Veneto n.55 - 12030 Cavallermaggiore (CN)  
Telefono 0172-381368 e\_mail: tecnico@studiomggroup.it

COMUNE

CAVALLERMAGGIORE

A. PROPONENTE E P.E.C.

GEOMETAL SrlaSU

PROGETTISTI DORLAND PER LE RISORSE COMPETENZE PROFESSIONALI

Arch. Alessandra GIRAUDO - Geom. Gian Luca MILANO

OPERA

S.U.E. DI INIZIATIVA PRIVATA P.E.C. P2.3

DESCRIZIONE

PROGETTO RETE FOGNARIA BIANCA

PLANIMETRIA GENERALE - PROFILO LONGITUDINALE

DATA

10 ottobre 2018

SCALA

varie

DEL

M.G.

AGGI.


Dicembre 2020

NOTE

FILE

186. M

4

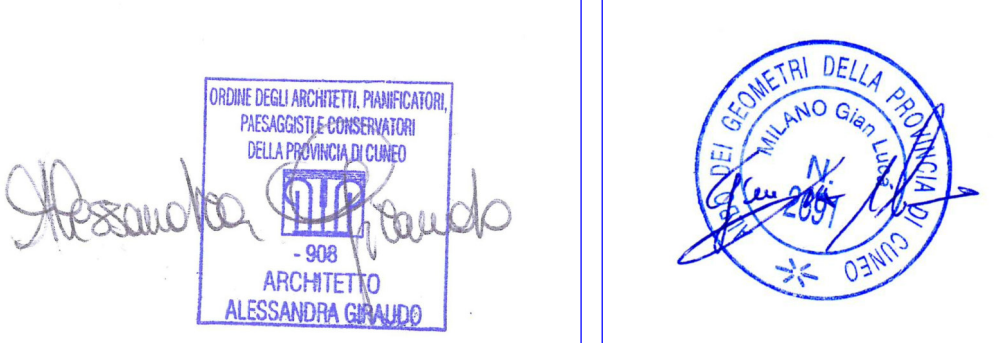


PLANIMETRIA GENERALE - scala grafica 1/250


LEGENDA

- FOGNATURA BIANCA
- FOGNATURA BIANCA ESISTENTE VIVE DIAMETRI E MATERIALI
- FOGNATURA BIANCA IN PROGETTO - PEAD Ø 50-400 ESTERNO
- FOGNATURA BIANCA IN PROGETTO - PEAD Ø 400 ESTERNO
- FOGNATURA BIANCA IN PROGETTO - CLS AUTOPORTANTE Ø 1000
- FOSSO A CIELO APERTO
- POZZETTO INSERZIONE - CANTONI TIPO DAW
- CANTONIA STRADALE TIPO DAW - ORDINATO AL COLLETTORE IN PEAD Ø 160
- FOGNATURA BIANCA IN PROGETTO - ALLACCI PEAD Ø 315 ESTERNO
- FOGNATURA PUBBLICA TIPO MILANO Ø 110

N.B. : TUTTI I DIRITTI IRRIGUI SARANNO MANTENUTI

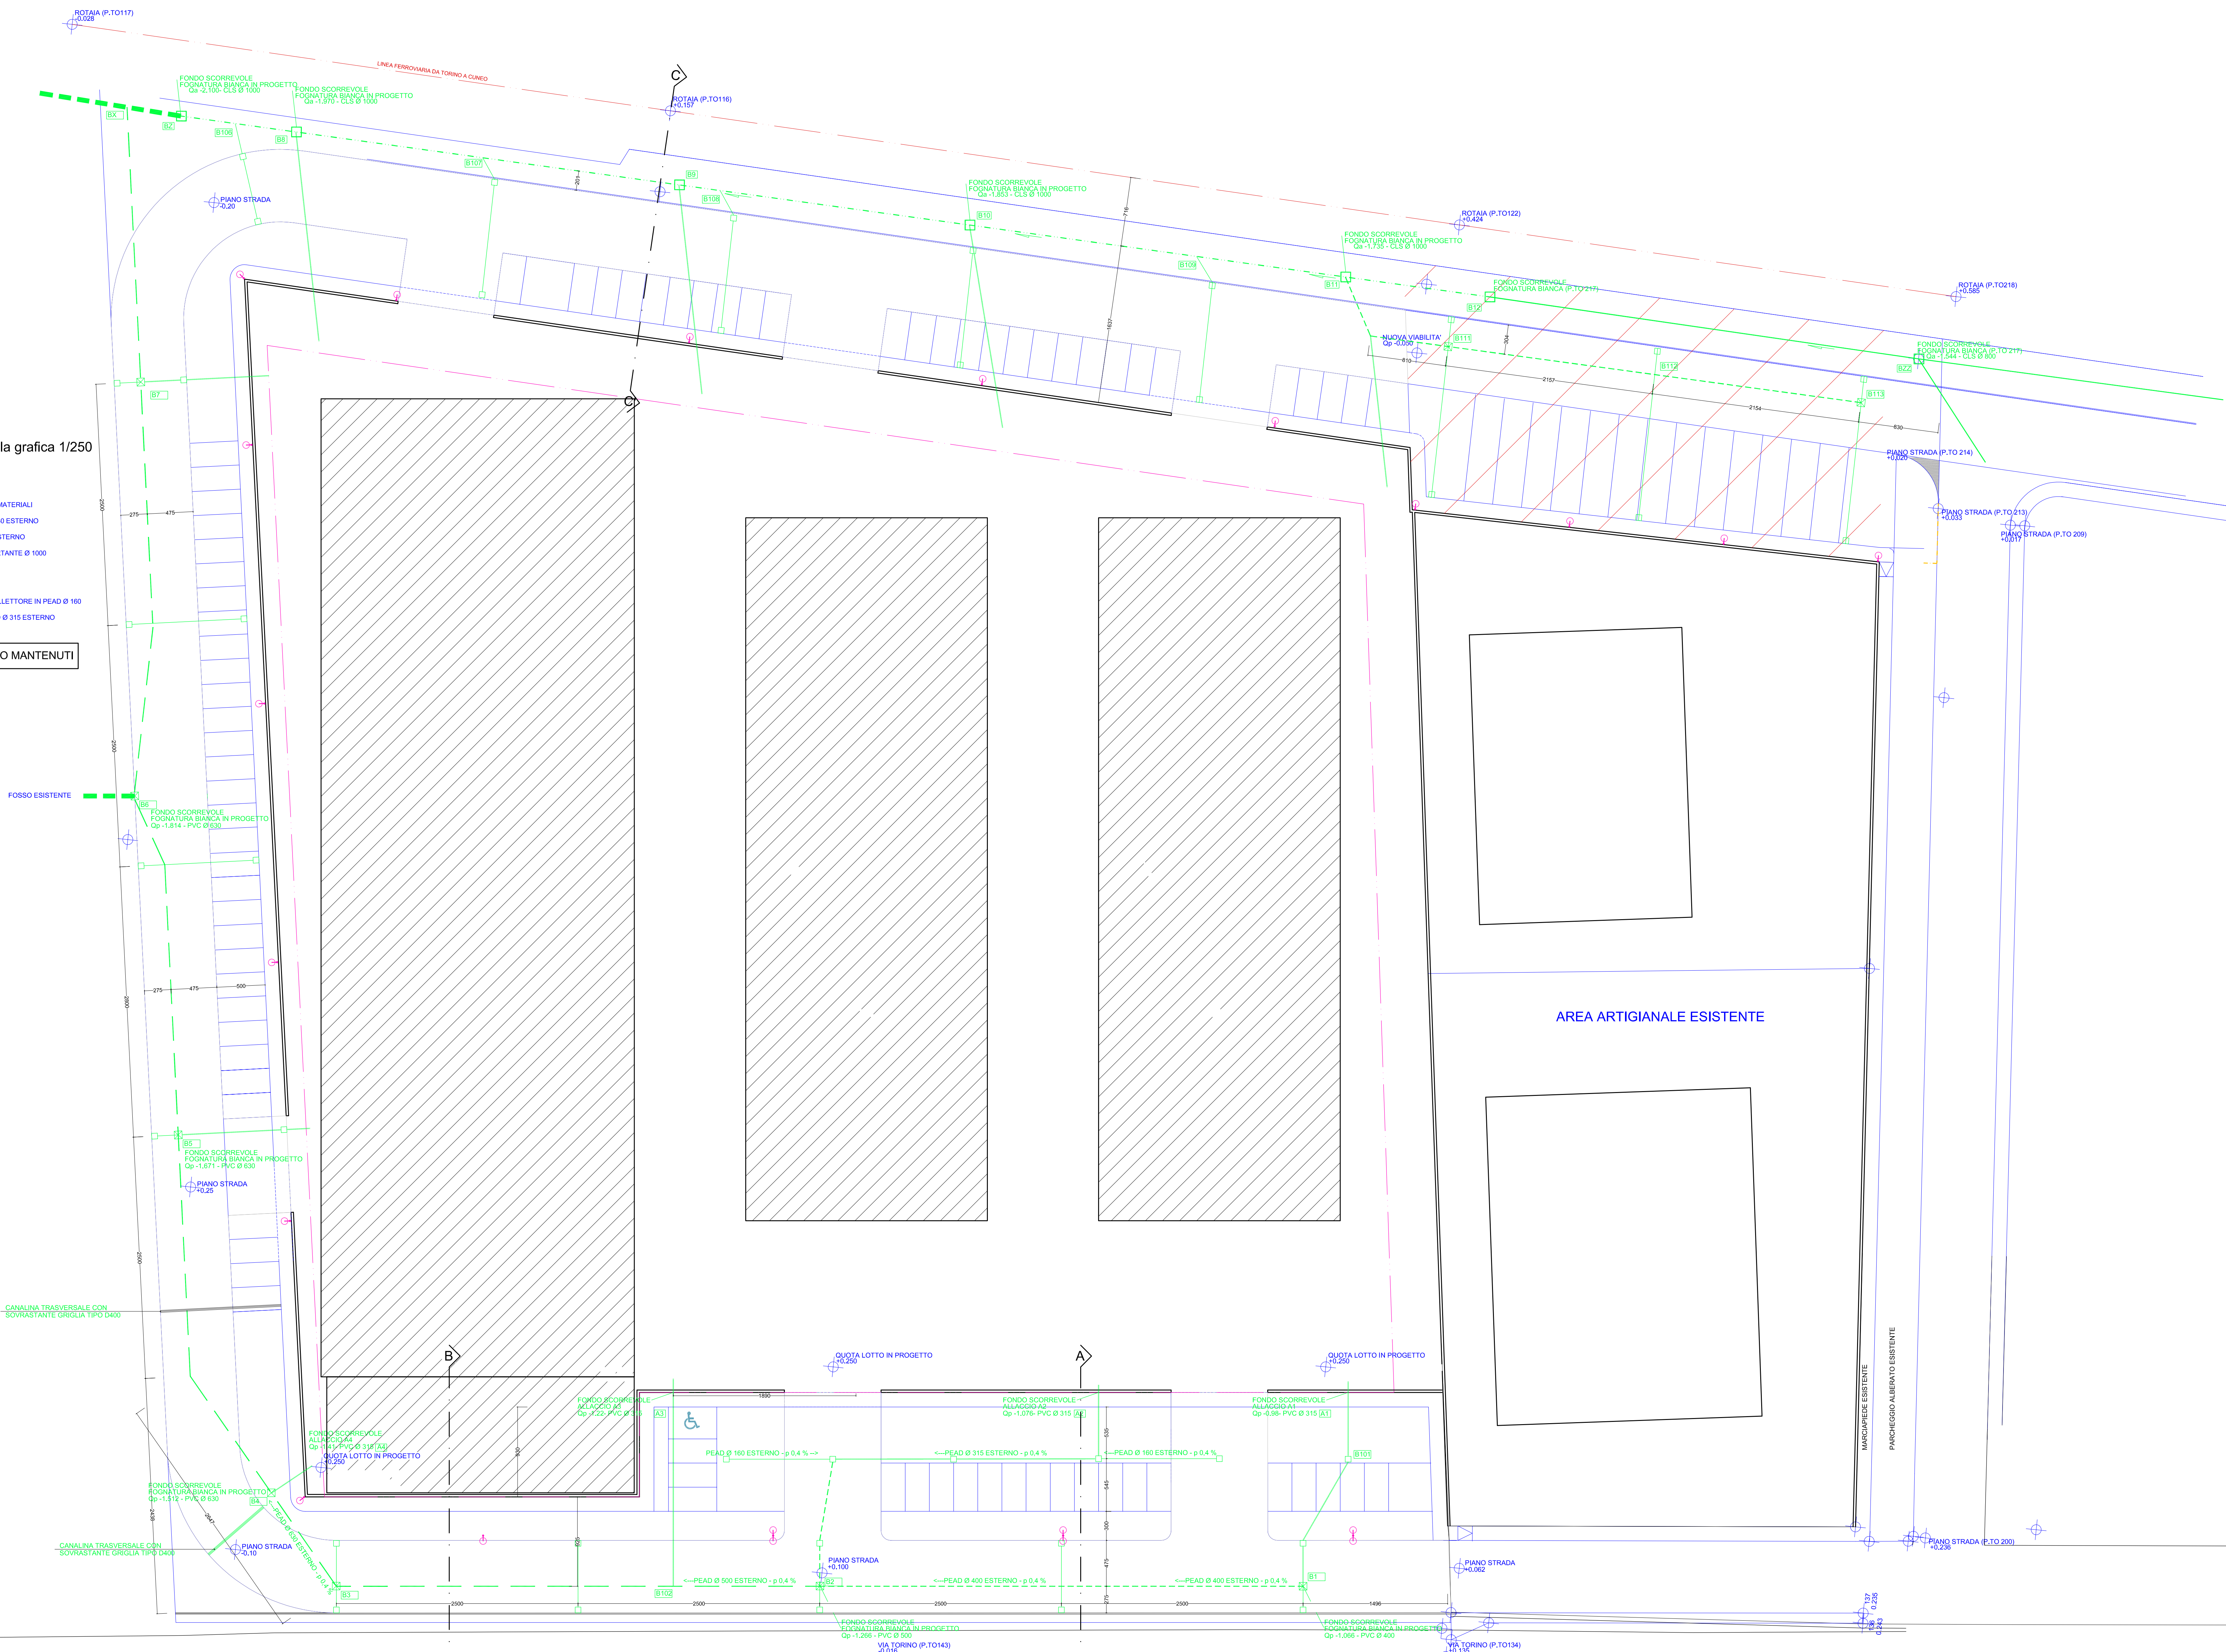

PROFILO LONGITUDINALE "A" - CON PARTENZA DA CORSO PIEMONTE

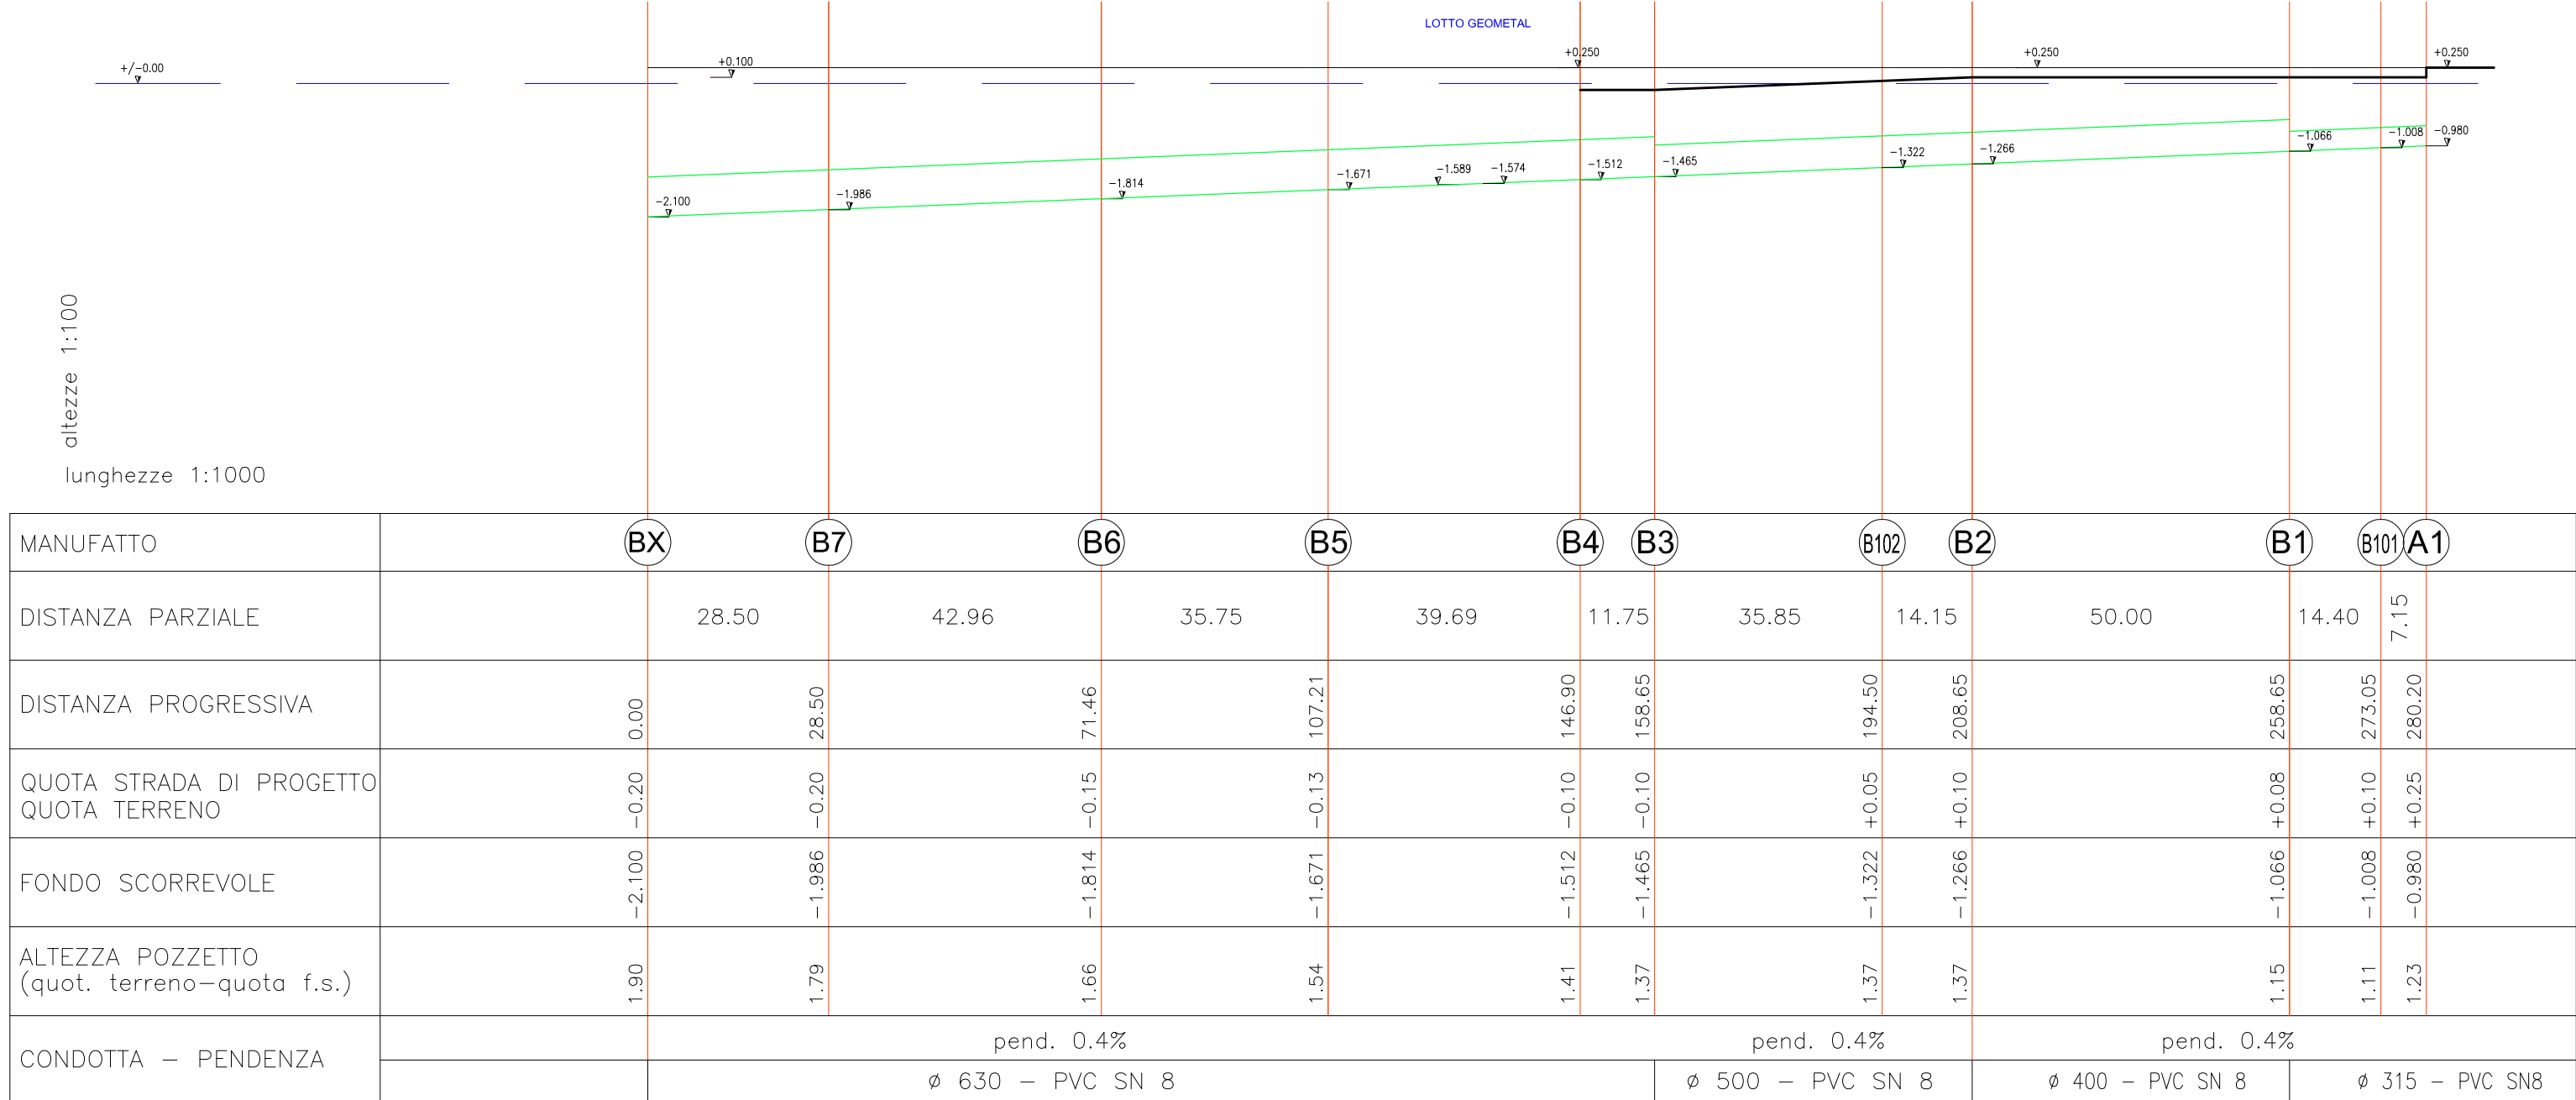

PROFILO LONGITUDINALE "B" - PARALLELO FERROVIA

