Studio Mg Group

Viale Vittorio Veneto n.55 - 12030 Cavallermaggiore (CN)
Telefono 0172-381368 e_mail: tecnico@studiomggroup.it

COMUNE

CAVALLERMAGGIORE

LA PROPONENTE IL P.E.C.

GEOMETAL SrlaSU

PROGETTISTI OGNUNO PER LE PROPRIE COMPETENZE PROFESSIONALI

Arch. Alessandra GIRAUDO - Geom. Gian Luca MILANO

OPERA

S.U.E. DI INIZIATIVA PRIVATA P.E.C. P2.3

DESCRIZIONE

PLANIMETRIA GENERALE
SEGNALETICA STRADALE

DATA	SCALA	DIS.	AGGI.
Ottobre 2018	1/250	M.G.	Dicembre 2020

NOTE:

FILE

TAV. N°

10

LEGENDA
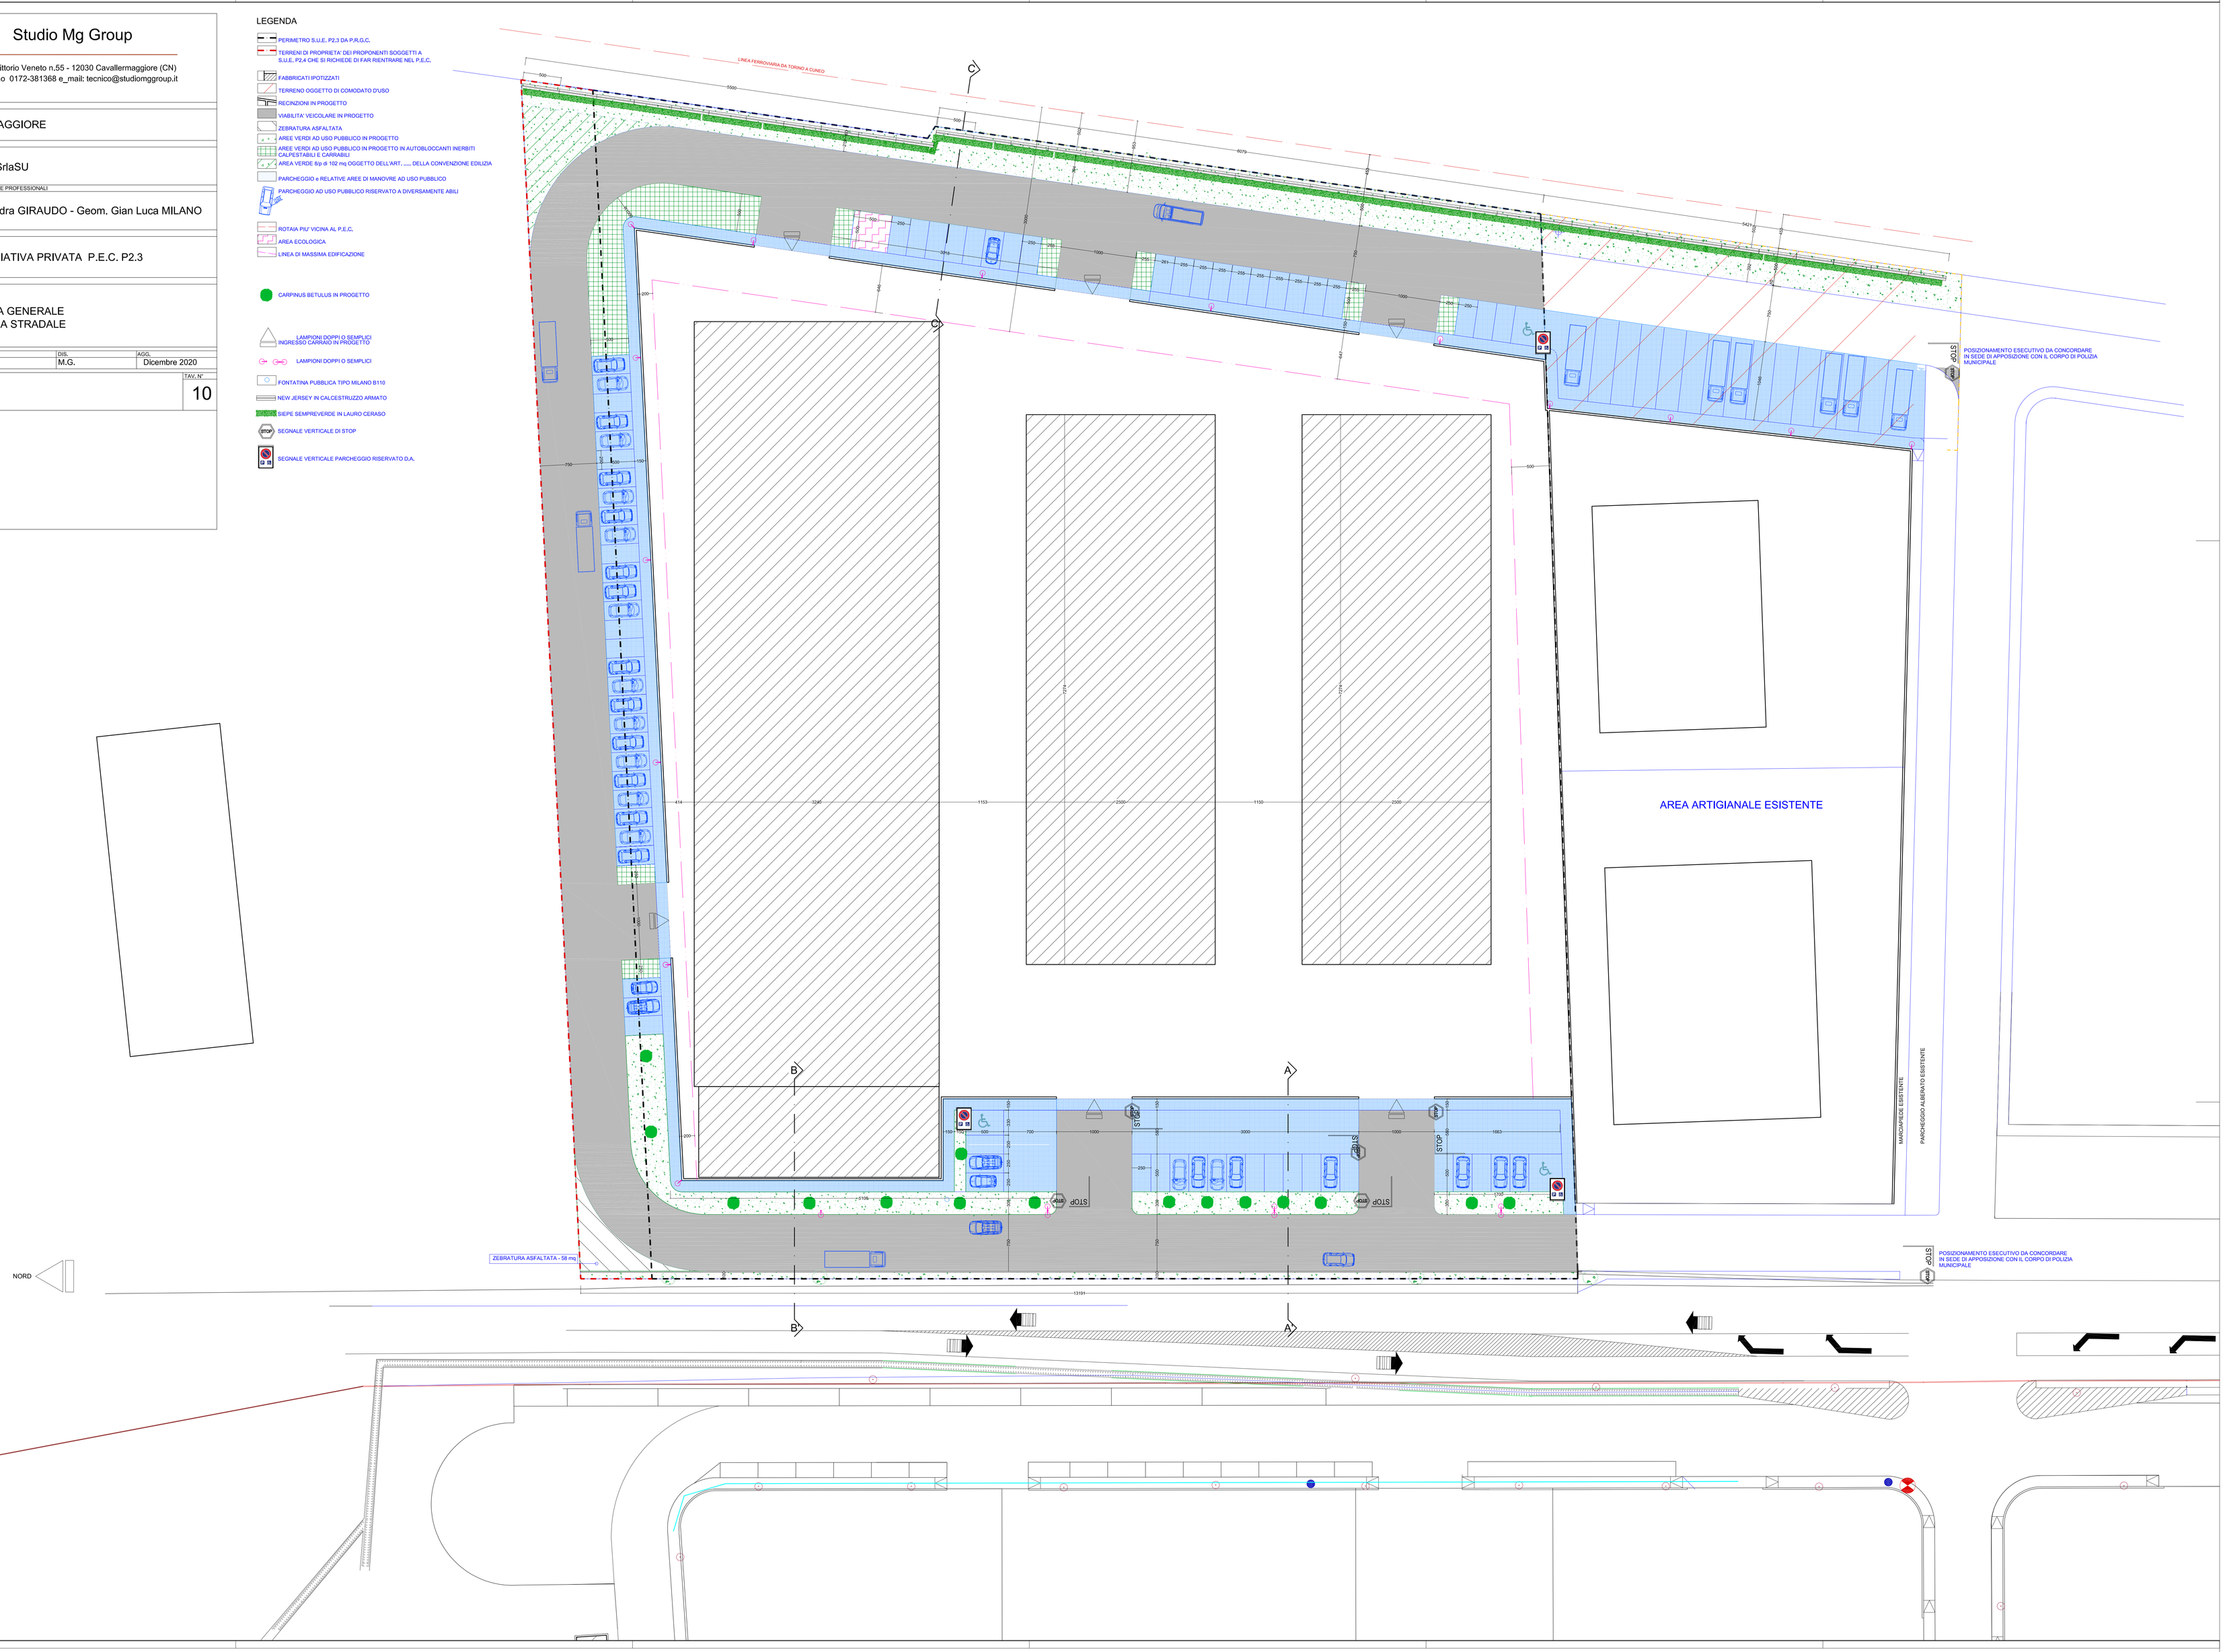
- PERIMETRO S.U.E. P2.3 DA P.R.G.C.
- TERRENI DI PROPRIETA' DEI PROPONENTI SOGGETTI A S.U.E. P2.4 CHE SI RICHIEDE DI FAR RIENTRARE NEL P.E.C.
- FABBRICATI IPOTIZZATI
- TERRENO OGGETTO DI COMODATO D'USO
- RECINZIONI IN PROGETTO
- VIABILITA' VEICOLARE IN PROGETTO
- ZEBRATURA ASFALTATA
- AREE VERDI AD USO PUBBLICO IN PROGETTO
- AREE VERDI AD USO PUBBLICO IN PROGETTO IN AUTOBLOCCANTI INERBITI CALPESTABILI E CARRABILI
- AREA VERDE 6/a di 152 mq OGGETTO DELL'ART. ..... DELLA CONVENZIONE EDILIZIA
- PARCHEGGIO e RELATIVE AREE DI MANOVRE AD USO PUBBLICO
- PARCHEGGIO AD USO PUBBLICO RISERVATO A DIVERSAMENTE ABILI
- ROTAIA PIU' VICINA AL P.E.C.
- AREA ECOLOGICA
- LINEA DI MASSIMA EDIFICAZIONE
- CARPINUS BETULUS IN PROGETTO
- LAMPIONI DOPPI O SEMPLICI INGRESSO CARRAIO IN PROGETTO
- LAMPIONI DOPPI O SEMPLICI
- FONTATINA PUBBLICA TIPO MILANO B110
- NEW JERSEY IN CALCESTRUZZO ARMATO
- SIEPE SEMPREVERDE IN LAURO CERASO
- SEGNALE VERTICALE DI STOP
- SEGNALE VERTICALE PARCHEGGIO RISERVATO D.A.