LEGENDA

Confini territorio comunale

AREE A PREVALENTE DESTINAZIONE RESIDENZIALE

- R1 — Centro storico (art.12, I)
- R2 — Aree di ristrutturazione (art.12, II)
- R3 — Aree di ristrutturazione urbanistica (art.13)
- R4 — Aree di recente impianto (art.14, I) — perimetro intervento L. 106/2011
- R5 — Aree di completamento fondiario (art.14, II)
- R6 — Aree di completamento urbano (art.14, III)

AREE A PREVALENTE DESTINAZIONE TERZIARIA

- T1 — Aree per attività del tempo libero

AREE A PREVALENTE DESTINAZIONE PRODUTTIVA

- P1 — Aree per insediamenti produttivi esistenti confermati e di completamento (art. 17, I)
- P2 — Aree per insediamenti produttivi di nuovo impianto (art. 17, II)

AREE AGRICOLE

- E — Aree produttive agricole (art. 19)
- Aree agricole per allevamenti intensivi (art. 26)
- E1 — Aree agricole di salvaguardia ambientale (art. 28)
- E2 — Aree agricole di tutela naturale ed idrogeologica (art. 27)
- E3 — Aree agricole di tutela per interesse storico (art. 29)
- E4 — Aree agricole di salvaguardia per interesse archeologico (art. 30)
- Aziende agricole esistenti in zona impropria
- NR — Nuclei rurali (art. 24)

AREE PER ATTREZZATURE E SERVIZI PUBBLICI DI LIVELLO COMUNALE (art. 33)

Al servizio di zone residenziali

Esistenti (es) — In progetto (pr)

Aree per l'istruzione

A1 scuola materna	materna
A2 scuola elementare	elementare
A3 scuola media	media

Aree per attrezzature di interesse comune

B1.nr servizi amministrativi	municipio
	ufficio postale
	caserma carabinieri
	torre civica/ufficio informazioni
B2.nr servizi tecnologici e funzionali	cimitero
	peso pubblico
	magazzino comunale
B3.nr servizi sociali ed assistenziali di base	casa di riposo
	A.S.L.
B4.nr servizi socio-culturali	biblioteca
	associazioni, circoli ricreativi
	teatro
B5.nr servizi per il culto	chiesa, cappella, confraternite
	sala parrocchiale

Aree per verde, gioco e sport

C1.nr verde attrezzato e non	aree a verde
C2.nr aree per impianti sportivi	impianti sportivi

Aree per parcheggio

D.nr	aree per parcheggio

Al servizio di zone produttive o terziarie

Esistenti (es) — In progetto (pr)

Aree per verde

C1.nr verde attrezzato e non	aree a verde

Aree per parcheggio

D.nr	aree per parcheggio

INFRASTRUTTURE TECNICHE

- G — area per raccolta differenziata
- depuratore
- captazione acquedotto

INFRASTRUTTURE E VINCOLI

- viabilità esistente / progetto (art. 32)
- PERCORSI CICLABILI PROGETTO
- percorsi pedonali esistenti / progetto
- aree Ferrovie dello Stato (art. 41)
- fascia di rispetto della viabilità / ferrovia (art. 32/41)
- FASCIA DI RISPETTO NUOVA VIABILITA'
- fascia di esproprio
- fascia di occupazione temporanea
- corsi d'acqua iscritti negli elenchi previsti dal T.U. 1775/33 (desunto da C.T.R.)
- altri corsi d'acqua naturali con sedime proprio
- fasce di rispetto da sorgenti - pozzi e depuratori (art. 34)
- limite di rispetto cimiteriale (art. 35)
- aree a parcheggio privato
- aree a verde privato (art.15)
- alberata esistente / progetto
- area o manufatto soggetto a norma specifica
- limite fascia A
- limite fascia B
- limite fascia C
- albero monumentale
- edificio vincolato ai sensi D.Lgs. 42/2004 (art. 36)
- edificio o manufatto significativo (art. 36)
- tenimenti dell'Ordine Mauriziano oggetto di dichiarazione di notevole interesse pubblico, c.1, lett. c, art. 136, D.Lgs 42/04 (D.G.R. 04/08/2014 nr. 37-227)

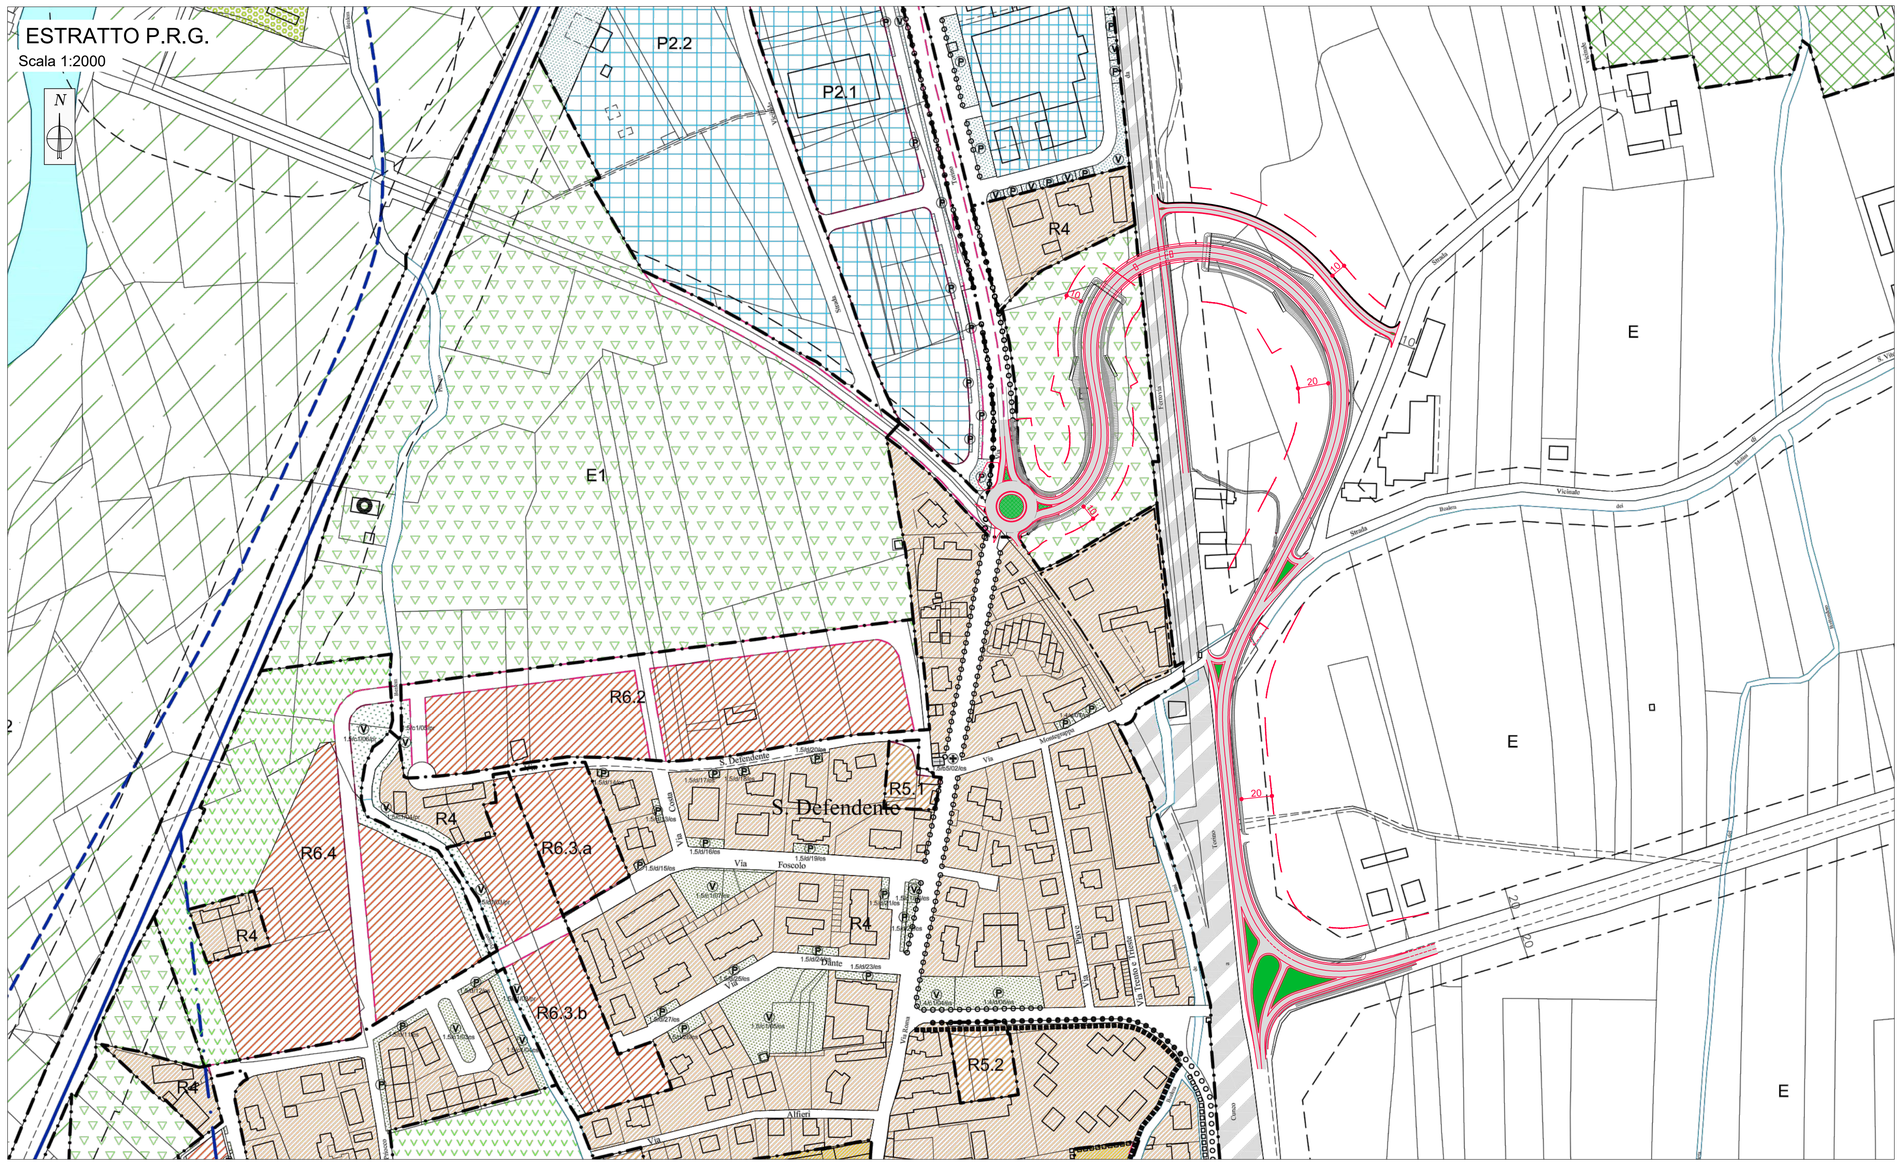

COMMITTENTE :

RFI RETE FERROVIARIA ITALIANA
GRUPPO FERROVIE DELLO STATO ITALIANE

DIREZIONE INVESTIMENTI AREA NORD OVEST GESTIONE OPERATIVA

PROGETTAZIONE: SWS engineering spa — SMART ENGINEERING — HYDEA

SOGGETTO TECNICO : DIREZIONE INVESTIMENTI PROGETTI SOPPRESSIONE P.L. E RISANAMENTO ACUSTICO
C.O. Territoriale Torino e Genova

PROGETTAZIONE DEFINITIVA

LINEA: TORINO - S.G. CAIRO
COMUNE DI CAVALLERMAGGIORE

PROGETTO: Realizzazione di un'opera al km 30+625 sostitutiva al P.L. al km 31+117 della linea ferroviaria Torino – S.G. Cairo in comune di Cavallermaggiore (CN)

ESTRATTO P.R.G. NUOVA VIABILITÀ

SCALA	1:2000
Foglio	1 di 1

PROGETTO/ANNO	SOTTOPR.	LIVELLO	NOME DOC.	PROGR.OP.	FASE FUNZ.	NUMERAZ.
0 0 0 2 1 9	0 0 0	P D	T G - -	0 0	0 0	E 0 0 3

Revis.	Descrizione	Redatto	Data	Verificato	Data	Approvato	Data	Autorizzato	Data
A	1^ EMISSIONE	C.Floridi	Novembre 2019	L.Furia	Novembre 2019	S. Monni	Novembre 2019	S. Monni	Novembre 2019
B	REVISIONE	C.Floridi	Dicembre 2019	L.Furia	Dicembre 2019	S. Monni	Dicembre 2019	S. Monni	Dicembre 2019
C	REVISIONE a seguito di CdS	C.Floridi	Aprile 2022	L.Furia	Aprile 2022	S. Monni	Aprile 2022	S. Monni	Aprile 2022
D	Revisione a seguito di Verifica Tecnica	G.Vergelli	Novembre 2022	L.Furia	Novembre 2022	S. Monni	Novembre 2022	S. Monni	Novembre 2022

ORDINE DEGLI INGEGNERI DELLA PROV. DI TORINO — DOTT. ING. STEFANO MONNI — N. 6000

POSIZIONE ARCHIVIO

LINEA	SEDE TECN.	NOME DOC.	NUMERAZ.
		- - - -	. . . . .

Verificato e trasmesso	Data	Convalidato	Data	Archiviato	Data

File: